


Anlage 1 zur Verordnung des Gemeinderates vom 12. Oktober 2022, Zahl: 031-2/V6/2022-Sc

	<p>Marktgemeinde Ebenthal in Kärnten</p>	<p>Europastraße 8, 9524 Villach Telefon: 04242 23323 E-Mail: office@l-w-k.at www.l-w-k.at</p> 
<p>Art des Planes: Lageplan zum Umwidmungsantrag</p>		<p>VPG-Nummer: 15/D3/2021</p>
<p>Ergänzende Informationen:</p>	<p>Grundstück Nr.: Teilfläche: 676/3 (ca. 200 m<sup>2</sup>) Katastralgemeinde: Hinterradsberg (72121) Maßstab: 1:1.000</p> <p style="text-align: right;">Stand: 05.07.2021</p>	
		
<p>Widmungsänderung von: Grünland - Für die Land- und Forstwirtschaft bestimmte Fläche, Ödland</p>		
<p>Widmungsänderung in: Bauland - Dorfgebiet</p>		
<p>Kundmachung: von <u>21.10.2021</u> bis <u>18.11.2021</u></p>		
<p>Flächenausmaß: ca. 200 m<sup>2</sup></p>		<p><del>BRUNNEN</del></p>
<p>Gemeinderatsbeschluss vom: <u>12.10.2022</u></p>		

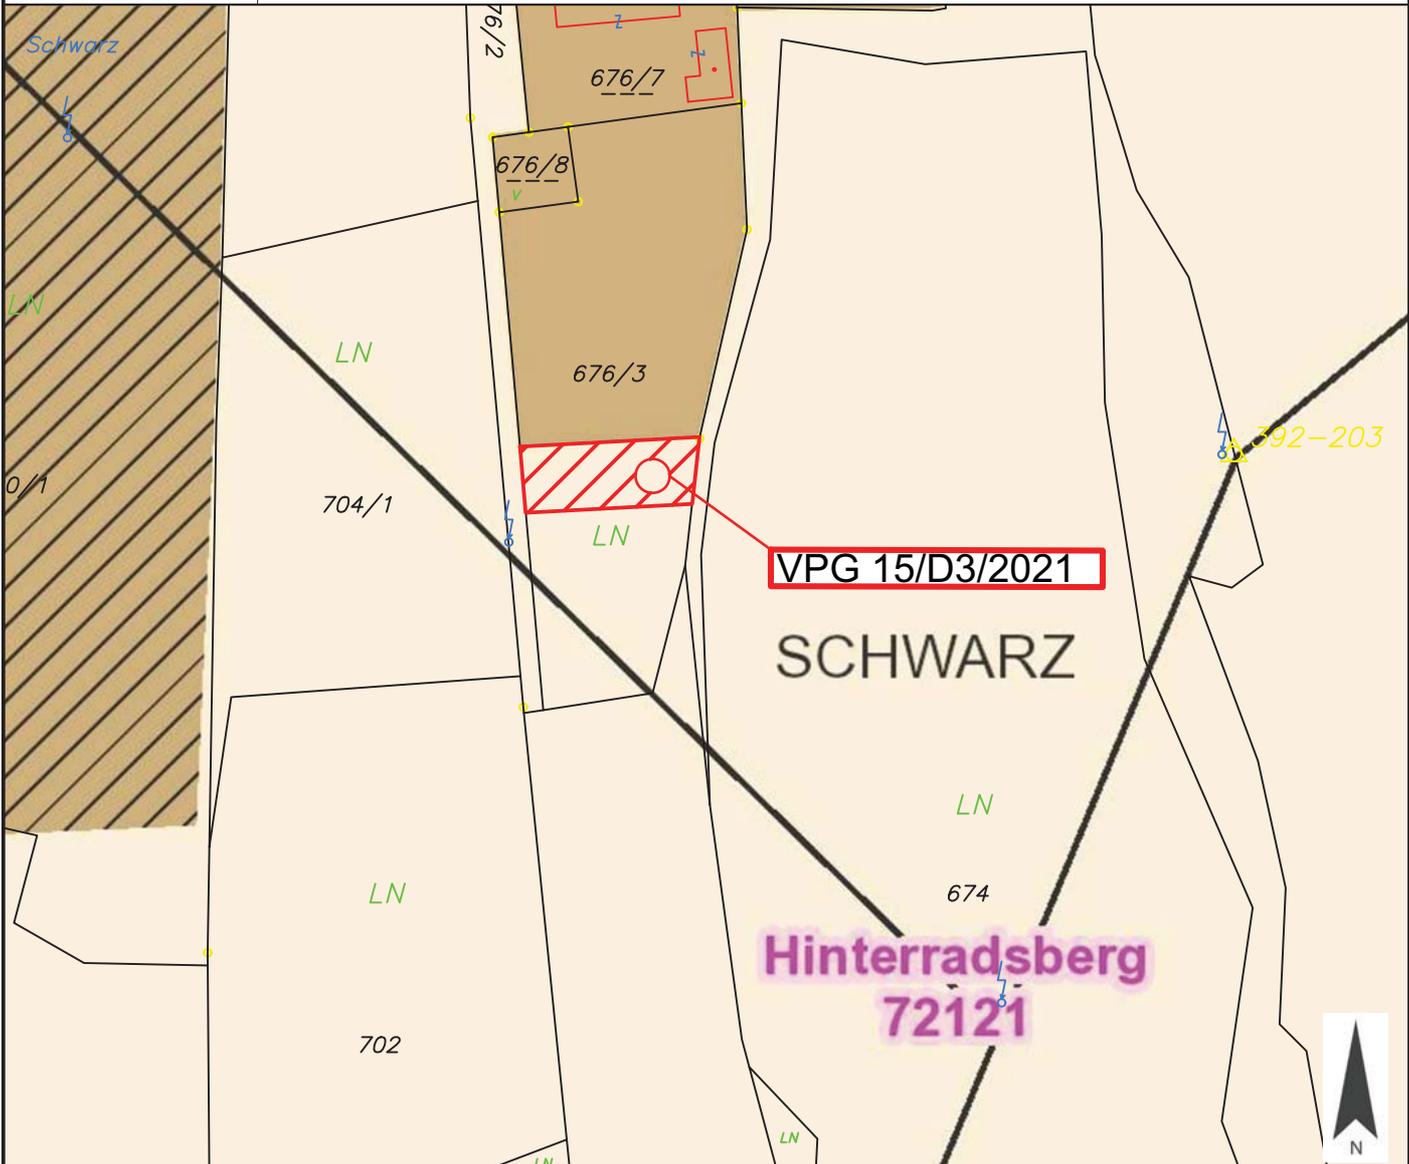