

Anlage 1 zur Verordnung des Gemeinderates vom 14. Dezember 2022, Zahl: 031-2/V7/2022-Sc

	Marktgemeinde Ebenthal in Kärnten	Europastraße 8, 9524 Villach Telefon: 04242 23323 E-Mail: office@l-w-k.at www.l-w-k.at	
Art des Planes:	Lageplan zum Umwidmungsantrag		VPG-Nummer: 7a/C2/2021
Ergänzende Informationen:	Grundstück Nr.: Teilflächen: 1225 (ca. 4 m ²), 1226 (ca. 852 m ²)		Stand: 25.10.2022
	Katastralgemeinde: Radsberg (72157)		
	Maßstab: 1:1.000		
Widmungsänderung von:	Grünland - Für die Land- und Forstwirtschaft bestimmte Fläche, Ödland		
Widmungsänderung in:	Bauland - Dorfgebiet		
Kundmachung:	von <u>04.11.2022</u>		bis <u>02.12.2022</u>
Flächenausmaß:	ca. 856 m ²	Gemeinderatsbeschluss	
Gemeinderatsbeschluss vom:	<u>14.12.2022</u>		



Marktgemeinde
Ebenthal in Kärnten

Europastraße 8, 9524 Villach
Telefon: 04242 23323
E-Mail: office@l-w-k.at
www.l-w-k.at



Lagler, Wurzer & Knappinger
Ziviltotechniker GmbH

Art des Planes: Lageplan zum Umwidmungsantrag

VPG-Nummer: 7b/C2/2021


Ergänzende
Informationen:

Grundstück Nr.: Teilflächen: 1224 (ca. 46 m²), 1225 (ca. 457 m²), 1226 (ca. 297 m²)

Katastralgemeinde: Radsberg (72157)

Maßstab: 1:1.000

Stand: 28.10.2022

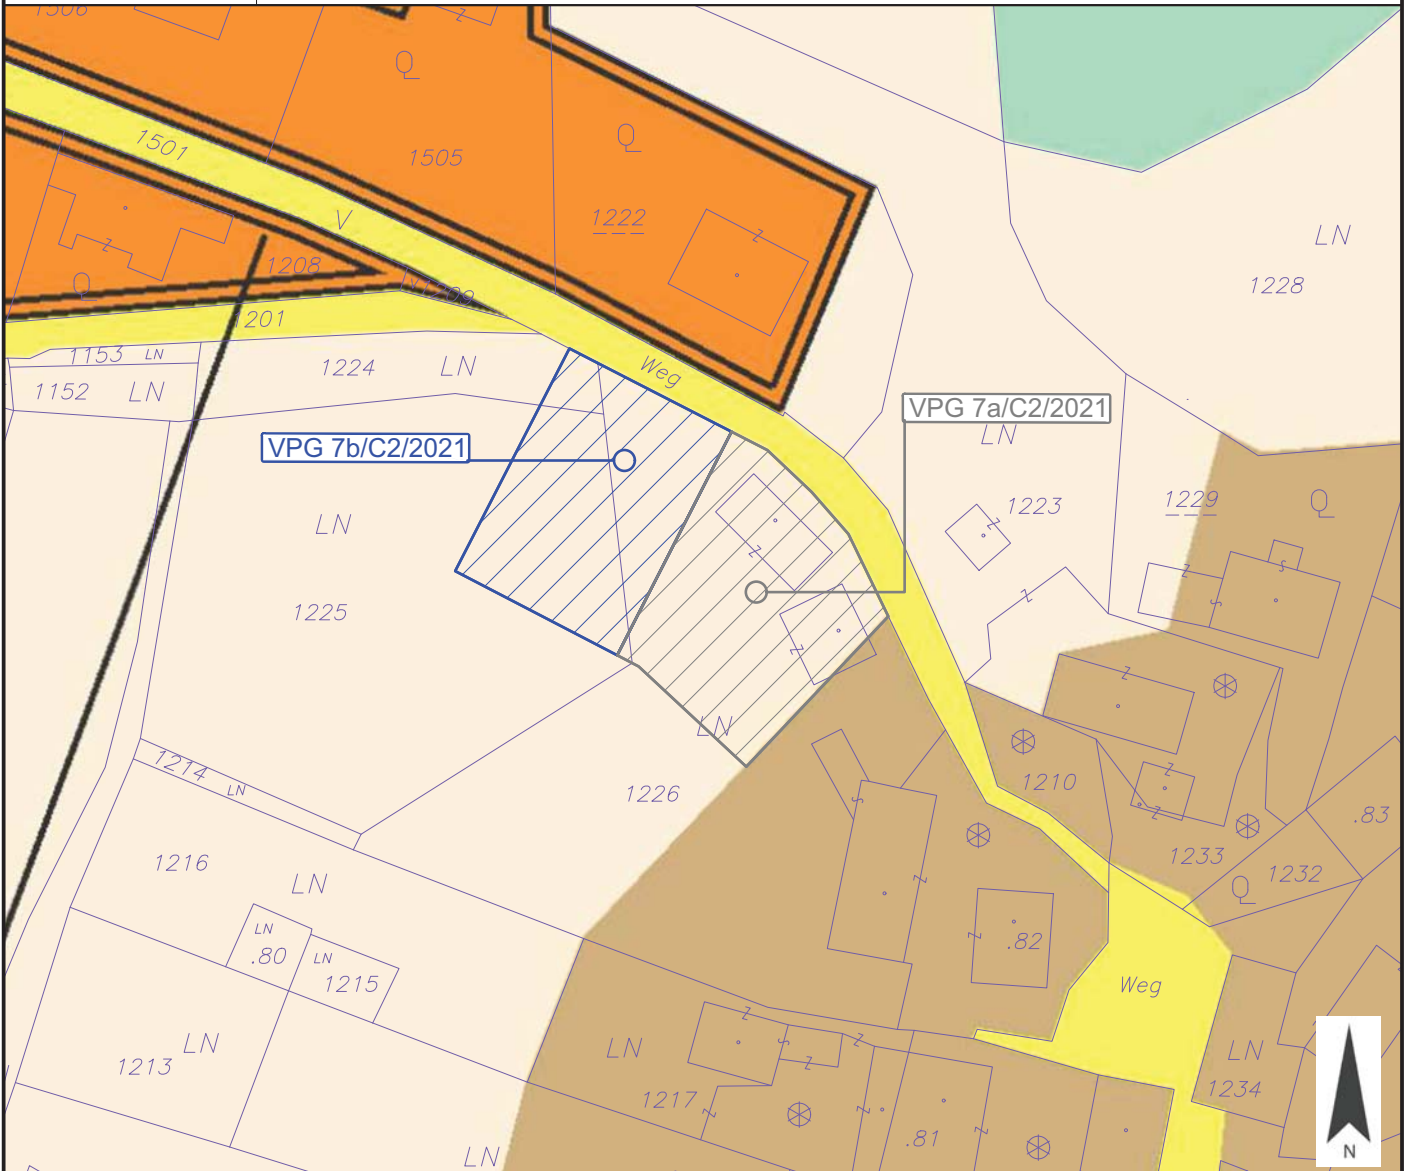

Widmungsänderung von: Grünland - Für die Land- und Forstwirtschaft bestimmte Fläche, Ödland

Widmungsänderung in: Bauland - Dorfgebiet

Kundmachung: von 04.11.2022 bis 02.12.2022

Flächenausmaß: ca. 800 m²

~~Ödland~~

Gemeinderatsbeschluss vom: 14.12.2022

