
	Marktgemeinde Feistritz im Rosental	Europastraße 8, 9524 Villach Telefon: 04242 23323 E-Mail: office@l-w-k.at www.l-w-k.at Lagler, Wurzer & Knappinger Zivilltechniker GmbH
Art des Planes:	Lageplan zur Umwidmungsanregung	VPG-Nummer: 2/2024
Ergänzende Informationen:	Grundstück Nr.: Teilfläche: 243 (ca. 50 m²)	
	Katastralgemeinde: Hundsdorf (72006)	
	Maßstab: 1:1.000	Stand: 22.11.2024 DKM 04/2024

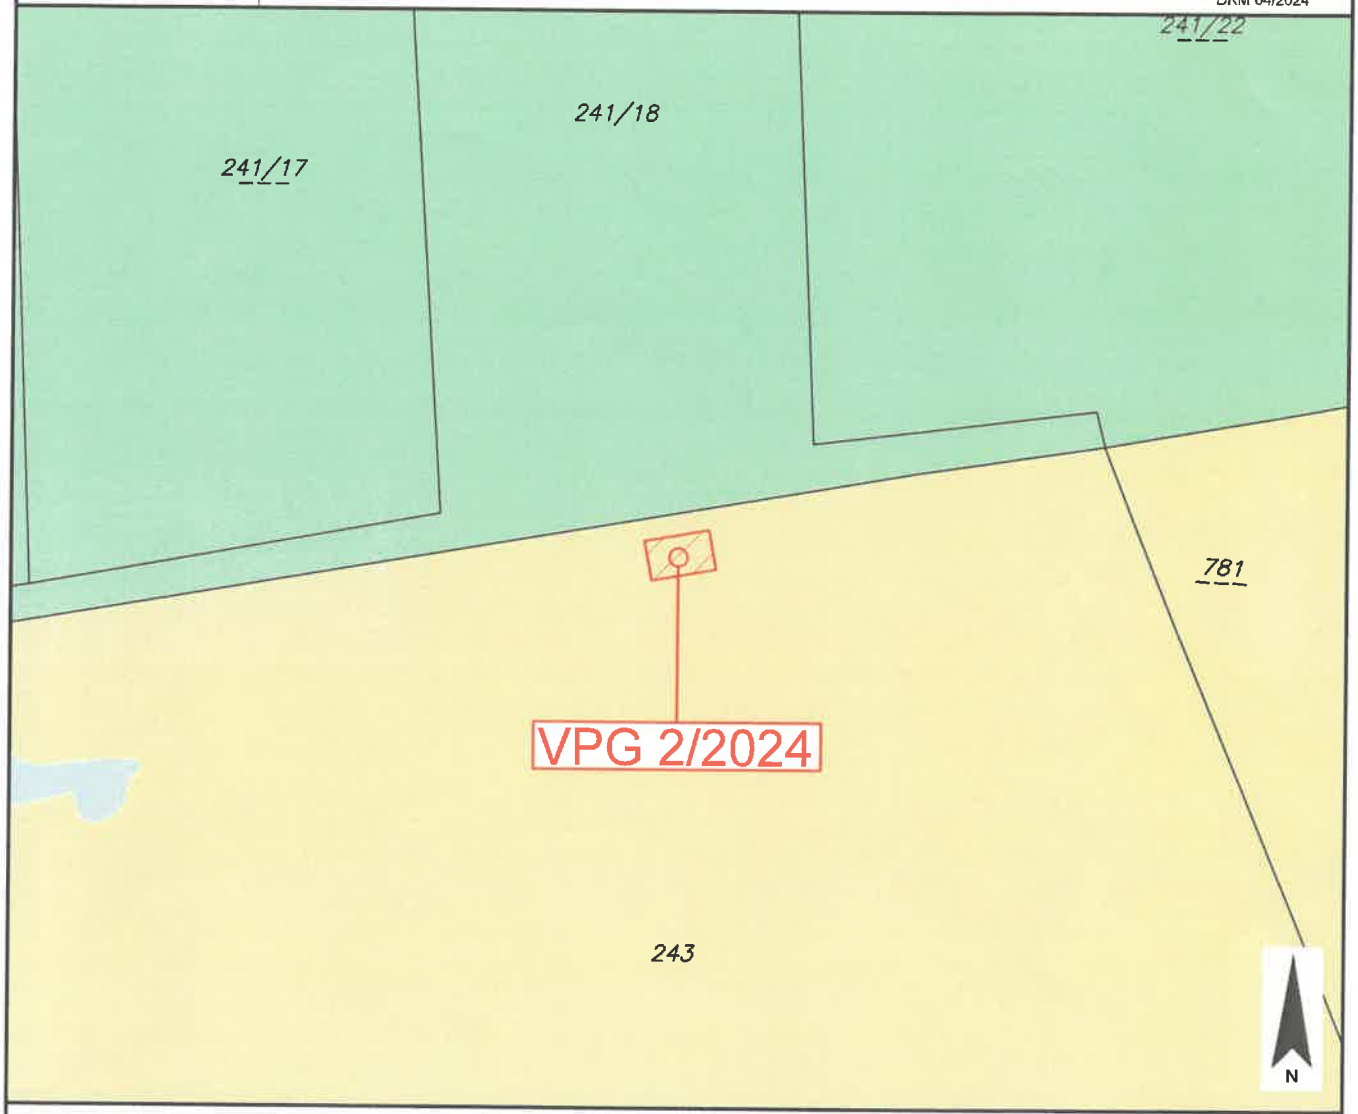


Widmungsänderung von:	Grünland - Für die Land- und Forstwirtschaft bestimmte Fläche, Ödland
Widmungsänderung in:	Grünland - Nebengebäude
Flächenausmaß:	ca. 50 m²
Kundmachung:	vom bis
Gemeinderatsbeschluss in der Sitzung vom: Zahl:	

Marktgemeinde Feistritz im Rosental		Europastraße 8, 9524 Villach Telefon: 04242 23323 E-Mail: office@l-w-k.at www.l-w-k.at Lagler, Würzer & Knappinger Zivilltechniker GmbH
Art des Planes:	Lageplan zur Umwidmungsanregung	VPG-Nummer: 2/2024
Ergänzende Informationen:	Grundstück Nr.: Teilfläche: 243 (ca. 50 m²)	
	Katastralgemeinde: Hundsdorf (72006)	
	Maßstab: 1:1.000	Stand: 22.11.2024 DKM 04/2024



Widmungsänderung von:	Grünland - Für die Land- und Forstwirtschaft bestimmte Fläche, Ödland
Widmungsänderung in:	Grünland - Nebengebäude
Flächenausmaß:	ca. 50 m²
Kundmachung:	vom bis
Gemeinderatsbeschluss in der Sitzung vom: Zahl:	

	Marktgemeinde Feistritz im Rosental	Europastraße 8, 9524 Villach Telefon: 04242 23323 E-Mail: office@l-w-k.at www.l-w-k.at Lagler, Wurzer & Knappinger Zivilltechniker GmbH
Art des Planes:	Ausschnitt aus dem Örtlichen Entwicklungskonzept	VPG-Nummer: 2/2024
Ergänzende Informationen:	Beschluss Gemeinderat: 2001	
	Blattschnitt: Westteil	
	Maßstab: 1:5.000	Stand: 22.11.2024

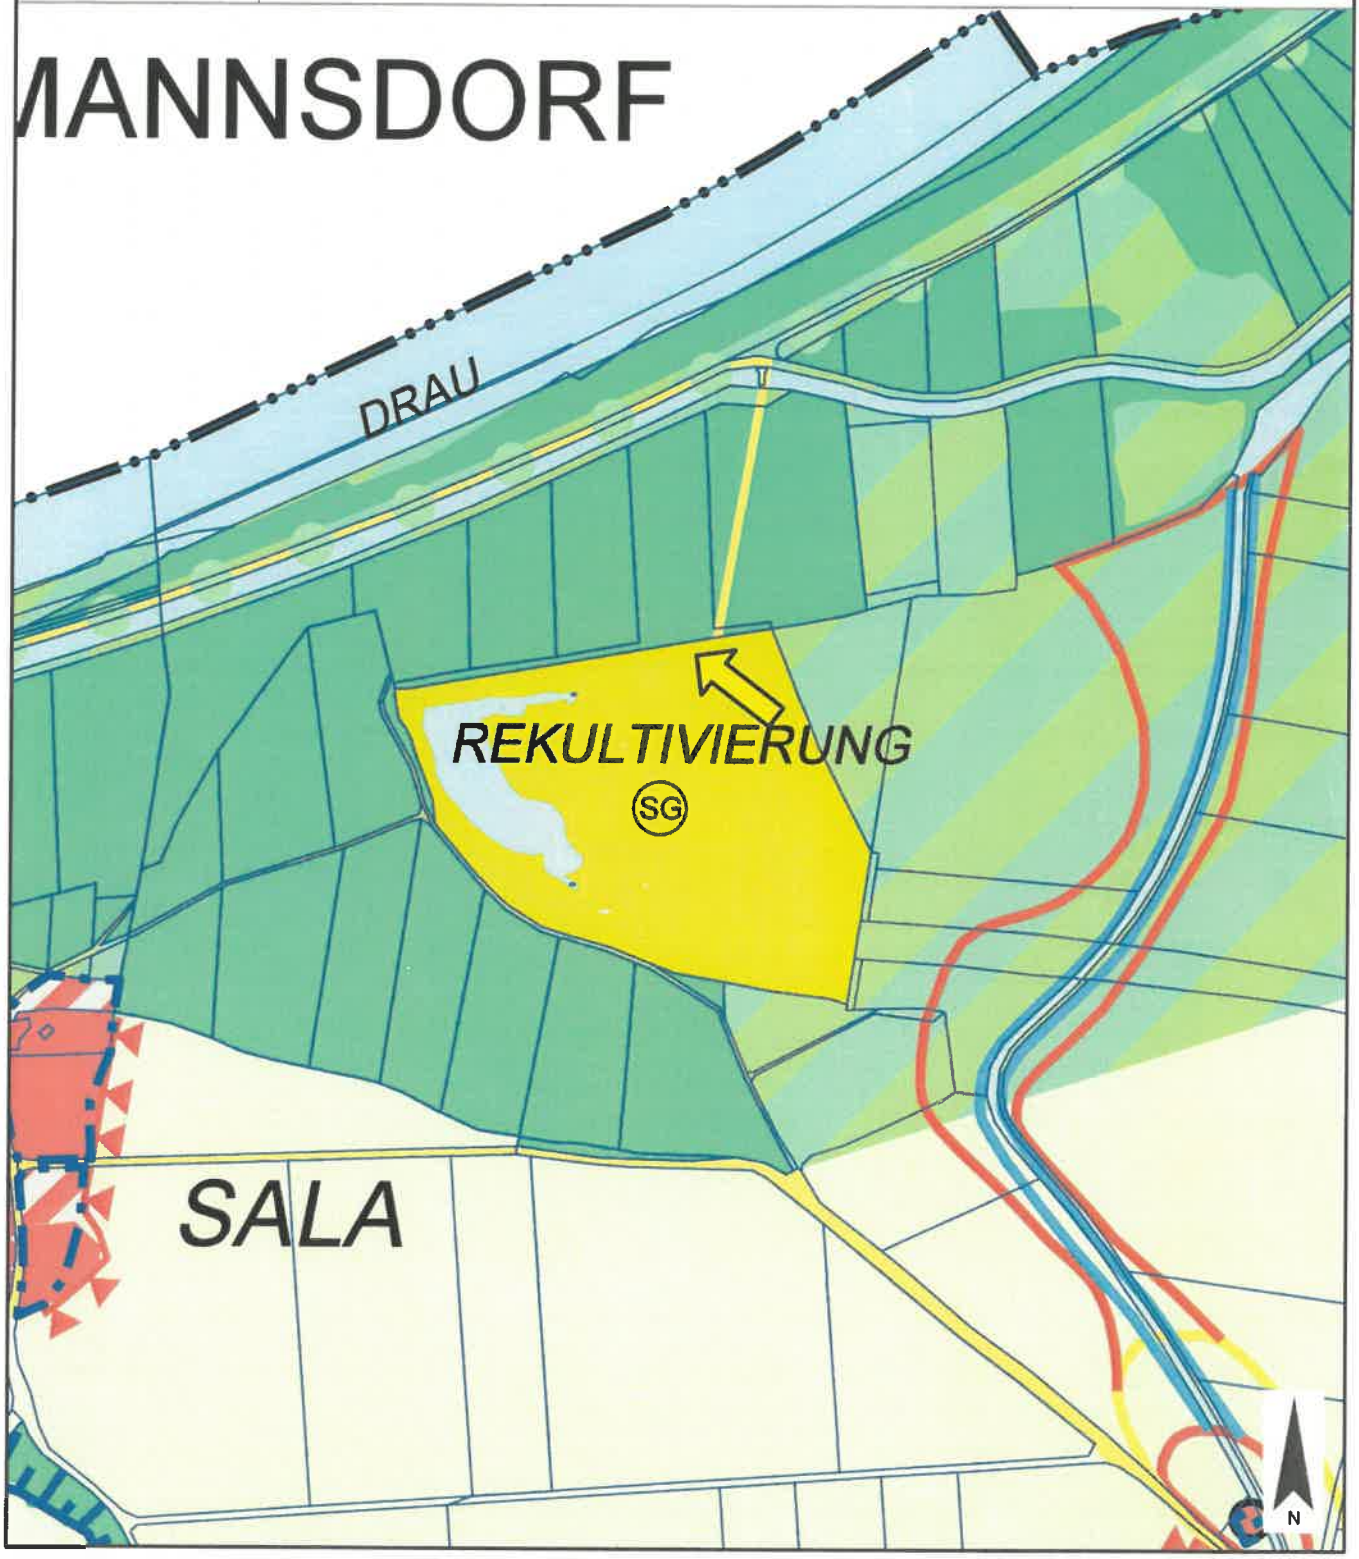

	**Unterzeichner/ Siegelersteller**	Marktgemeinde Feistritz im Rosental
	Datum/Zeit-UTC	2026-10-28T09:36:13Z
	Aussteller-Zertifikat	a-sign-corporate-07
	Serien-Nr.	1345383597
	Prüfinformation	Informationen zur Prüfung des elektronischen Siegels bzw. der elektronischen Signatur finden Sie unter: https://www.signaturpruefung.gv.at Informationen zur Prüfung des Ausdrucks finden Sie unter: https://feistritz-rosental.gv.at/amtssignatur
Hinweis	Dieses Dokument wurde amtssigniert. Auch ein Ausdruck dieses Dokuments hat gemäß § 20 E-Government-Gesetz die Beweiskraft einer öffentlichen Urkunde.	