


GEMEINDE KEUTSCHACH AM SEE

Lageplan ad 02/B4d/2026

0 10 20 30 40 50 m

M 1 : 1 000

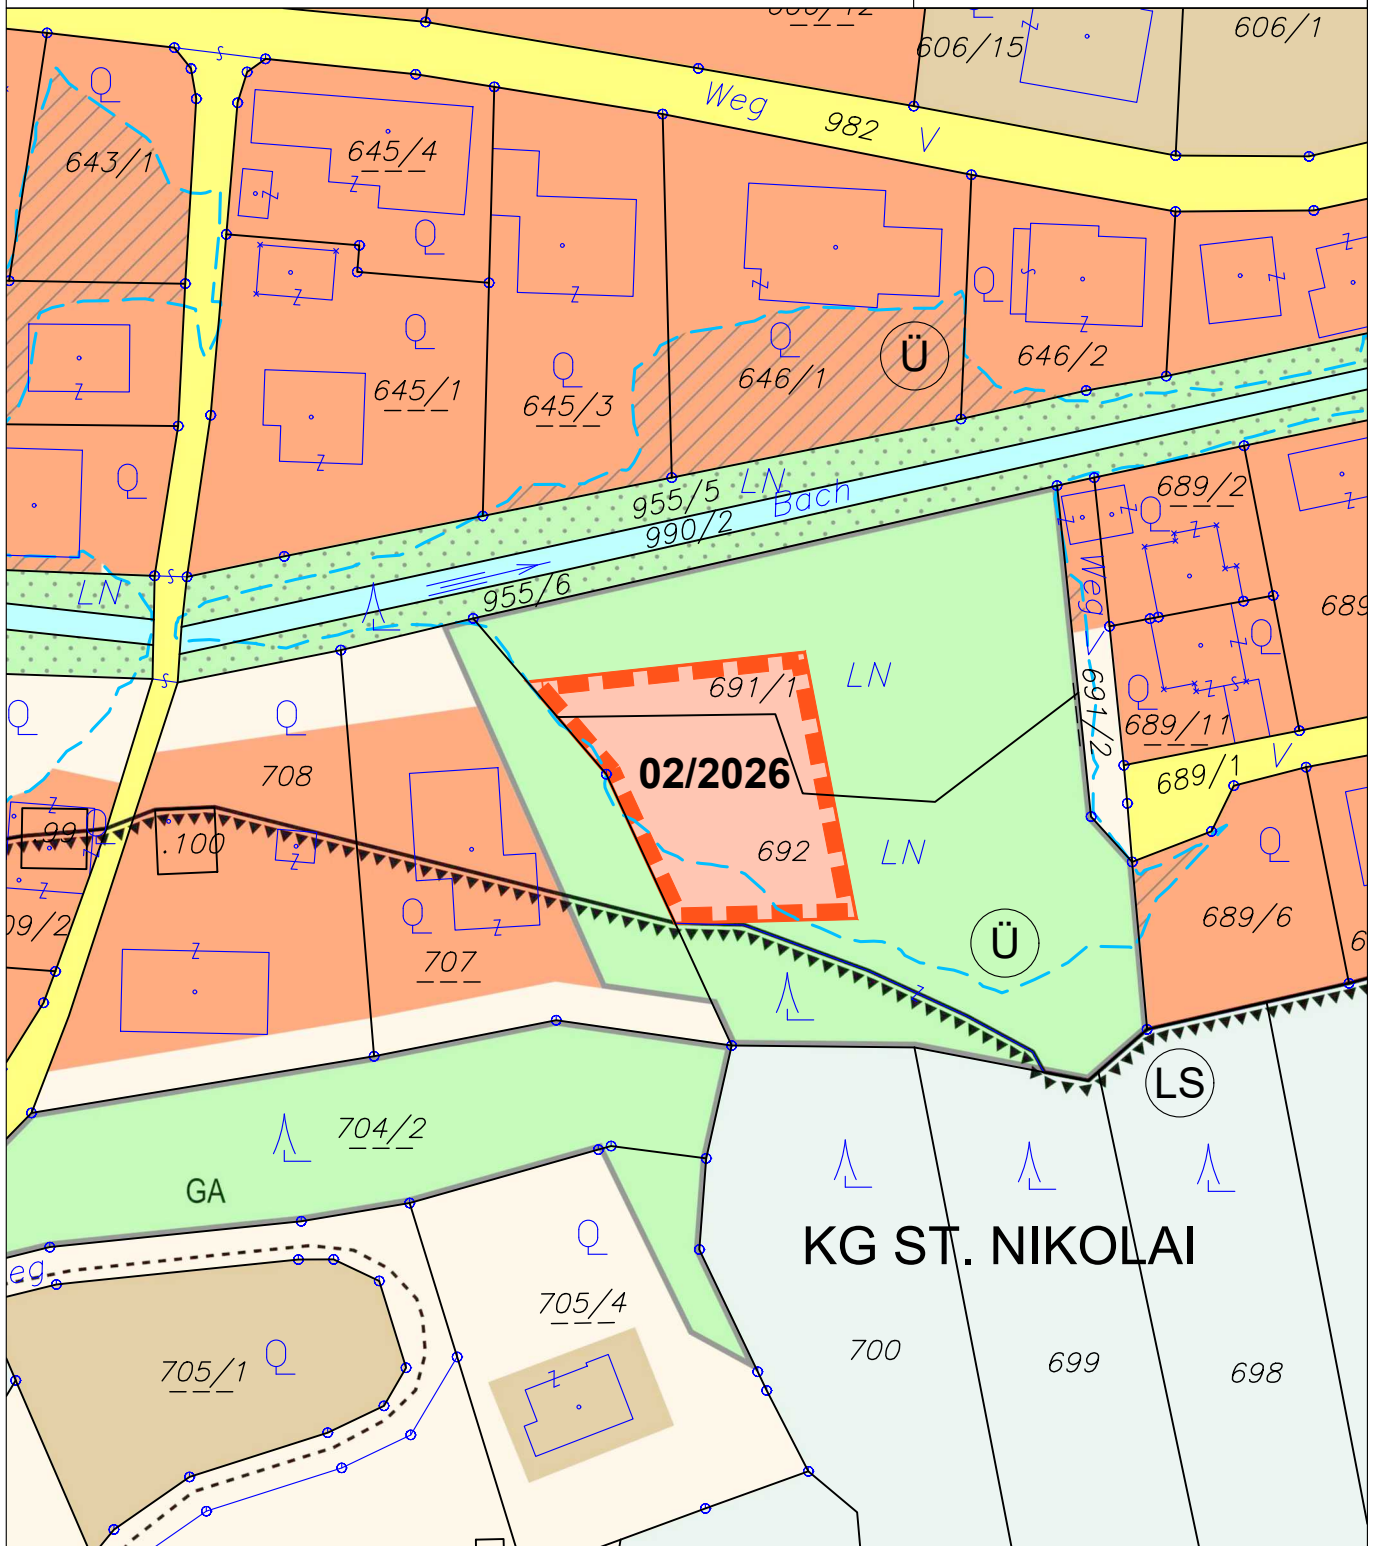

ÄNDERUNG FLÄCHENWIDMUNGSPLAN 02/2026



**Von Grünland - Erholungsfläche
in Bauland - Wohngebiet**

KG St. Nikolai 72170; Flächenausmaß lt. DKM

Kundmachung: Gst 691/1 zT. (282 m²), 692 zT. (718 m²) im Gesamtausmaß von 1.000 m²

Beschluss:



KAVALIREK Consulting ZT e.U.
Raumordnung und Umweltplanung
Ingenieurkonsultant Geographie - Einzelunternehmer (FN 387705f) - Mag. Christian Kavalirek

Bearbeitung: Mag. C. Kavalirek, Mag. A. Kubec

Katastergrundlage: DKM 04/2026

Datum: 14.09.2026

Kundmachung:

bis:

Gemeinderatsbeschluss:

Genehmigungsbescheid Kärntner Landesregierung

Datum:

Zahl:

	Unterzeichner/ Siegelsteller	Gemeinde Keutschach am See
	Datum/Zeit-UTC	2026-10-16T05:41:26Z
	Aussteller-Zertifikat	a-sign-corporate-07
	Serien-Nr.	659292157
	Prüfinformation	Informationen zur Prüfung des elektronischen Siegels bzw. der elektronischen Signatur finden Sie unter: https://www.signaturpruefung.gv.at Informationen zur Prüfung des Ausdrucks finden Sie unter: https://www.keutschach.gv.at/amtssignatur
Hinweis	Dieses Dokument wurde amtssigniert. Auch ein Ausdruck dieses Dokuments hat gemäß § 20 E-Government-Gesetz die Beweiskraft einer öffentlichen Urkunde.	