


GEMEINDE KEUTSCHACH AM SEE

Lageplan ad AG 01/A3c/2026

0 10 20 30 40 50 m

M 1 : 1 000

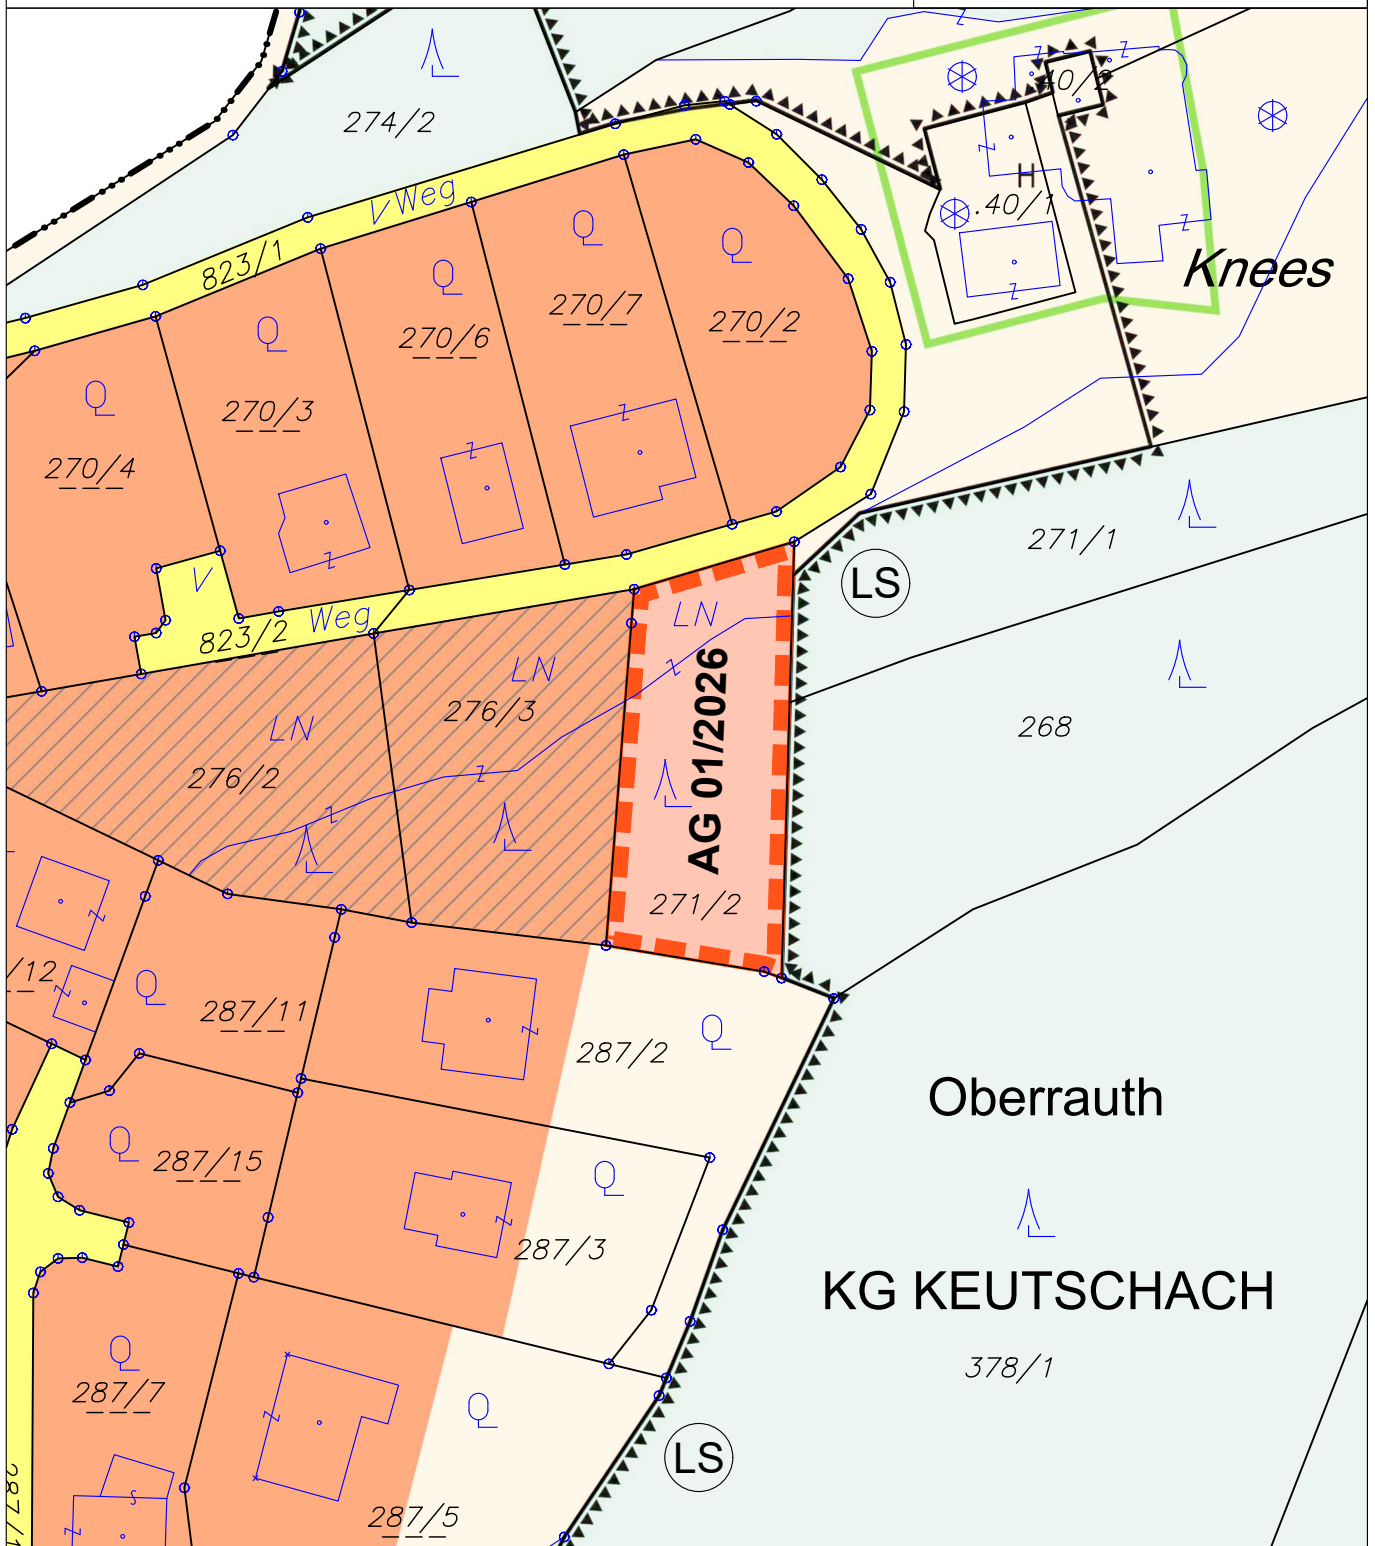

FREIGABE AUFSCHLIESSUNGSGEBIET



AG 01/2026

Freigabe Aufschliessungsgebiet Teilbereich A37/2021

KG Keutschach 72126; Flächenausmaß lt. DKM

Kundmachung: Gst 271/2 (1.155 m²)

Beschluss:



KAVALIREK Consulting ZT e.U.
Raumordnung und Umweltplanung
Ingenieurkonsultent Geographie - Einzelunternehmer (FN 387705f) - Mag. Christian Kavalirek

Bearbeitung: Mag. C. Kavalirek, Mag. A. Kubec

Katastergrundlage: DKM 04/2026

Datum: 14.09.2026

Kundmachung:

Gemeinderatsbeschluss:

bis:

	Unterzeichner/ Siegelsteller	Gemeinde Keutschach am See
	Datum/Zeit-UTC	2026-10-16T05:38:52Z
	Aussteller-Zertifikat	a-sign-corporate-07
	Serien-Nr.	659292157
	Prüfinformation	Informationen zur Prüfung des elektronischen Siegels bzw. der elektronischen Signatur finden Sie unter: https://www.signaturpruefung.gv.at Informationen zur Prüfung des Ausdrucks finden Sie unter: https://www.keutschach.gv.at/amtssignatur
Hinweis	Dieses Dokument wurde amtssigniert. Auch ein Ausdruck dieses Dokuments hat gemäß § 20 E-Government-Gesetz die Beweiskraft einer öffentlichen Urkunde.	