


# GEMEINDE KEUTSCHACH AM SEE

Lageplan ad 01/A1d/2024

0 10 20 30 40 50 m

M 1 : 1 000

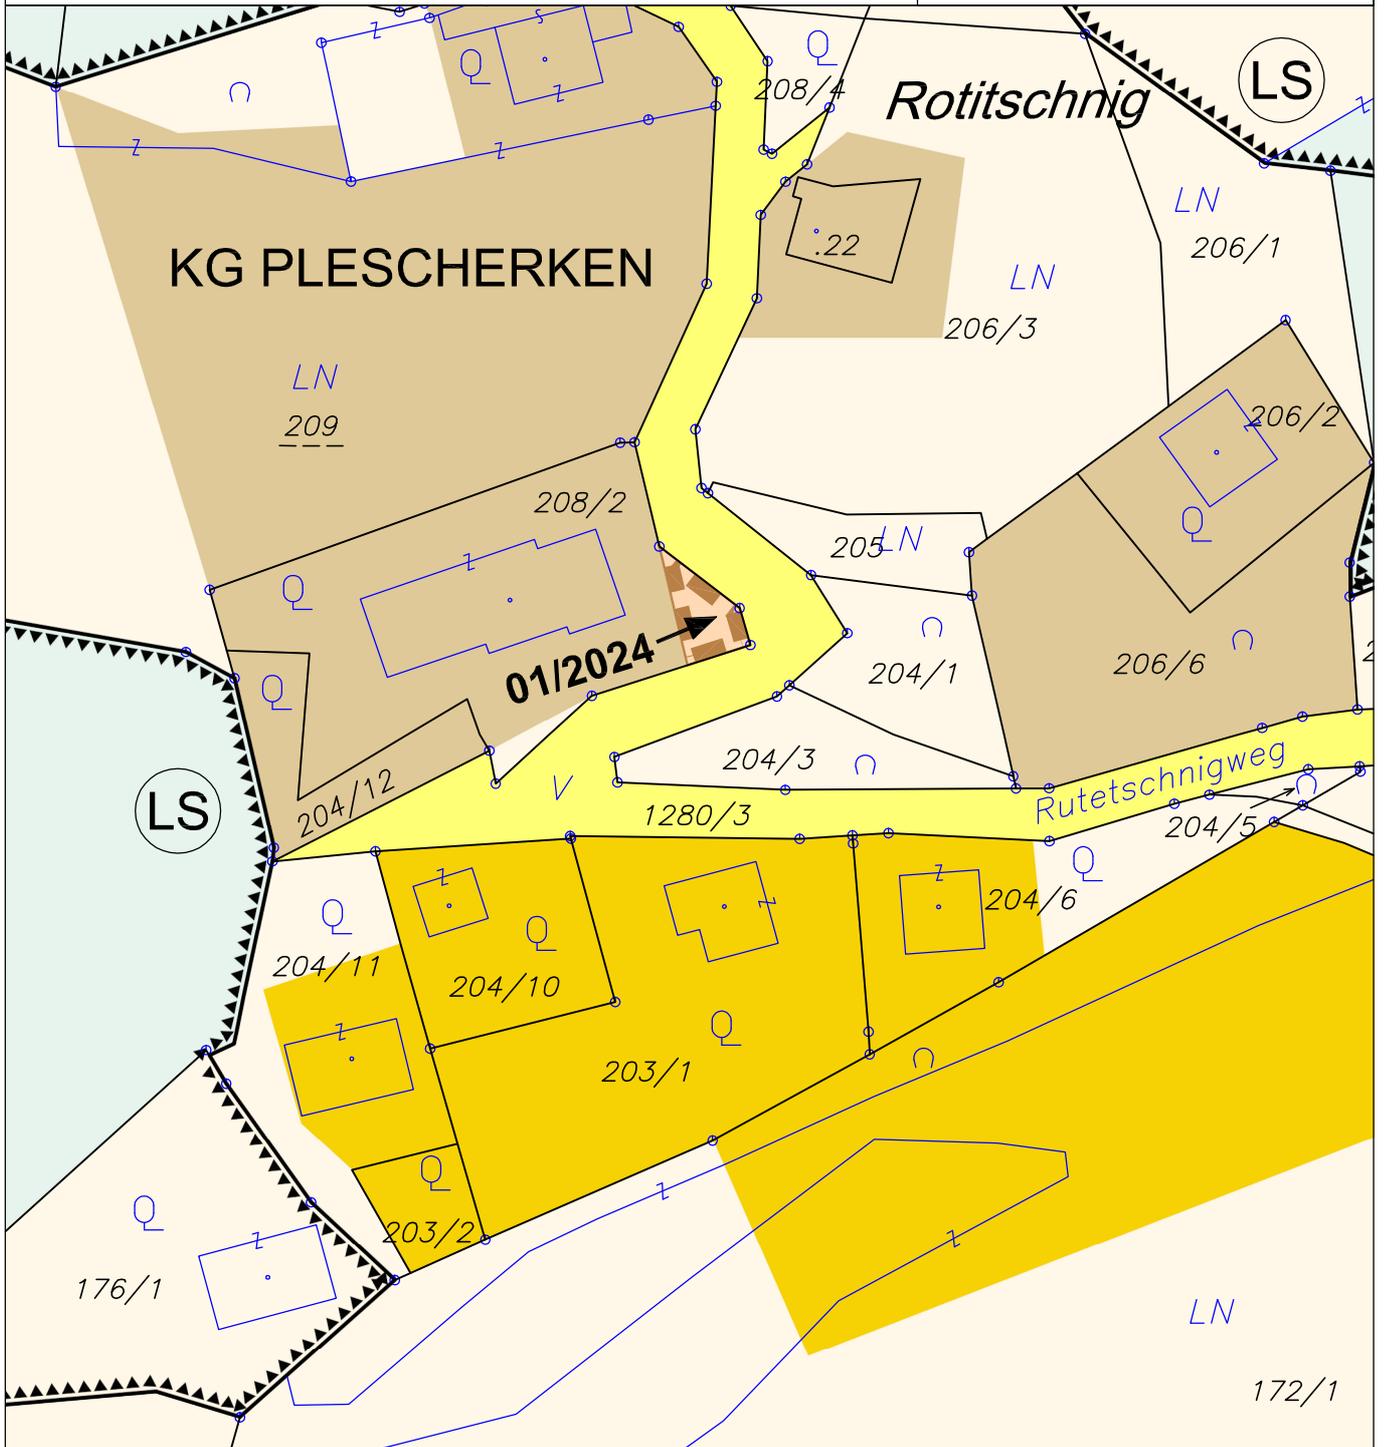

## ÄNDERUNG FLÄCHENWIDMUNGSPLAN 01/2024



Von Grünland - Für die Land- und Forstwirtschaft bestimmte Fläche; Ödland  
in Bauland - Dorfgebiet

KG Plescherken 72151; Flächenausmaß lt. DKM

Kundmachung: Gst 208/2 zT. (90 m<sup>2</sup>)

Beschluss:

Kundmachung: bis:  
Gemeinderatsbeschluss:

Genehmigungsbescheid Kärntner Landesregierung  
Datum:  
Zahl:



**KAVALIREK Consulting ZT e.U.**  
Raumordnung und Umweltplanung  
Ingenieurkonsultant Geographie - Einzelunternehmer (FN 387705f) - Mag. Christian Kavalirek

Bearbeitung: Mag. C. Kavalirek, Mag. A. Kubec  
Katastergrundlage: DKM 04/2023  
Datum: 04.10.2023

