


# GEMEINDE KEUTSCHACH AM SEE

Lageplan ad A08/B1a/2024

0 10 20 30 40 50 m

M 1 : 1 000

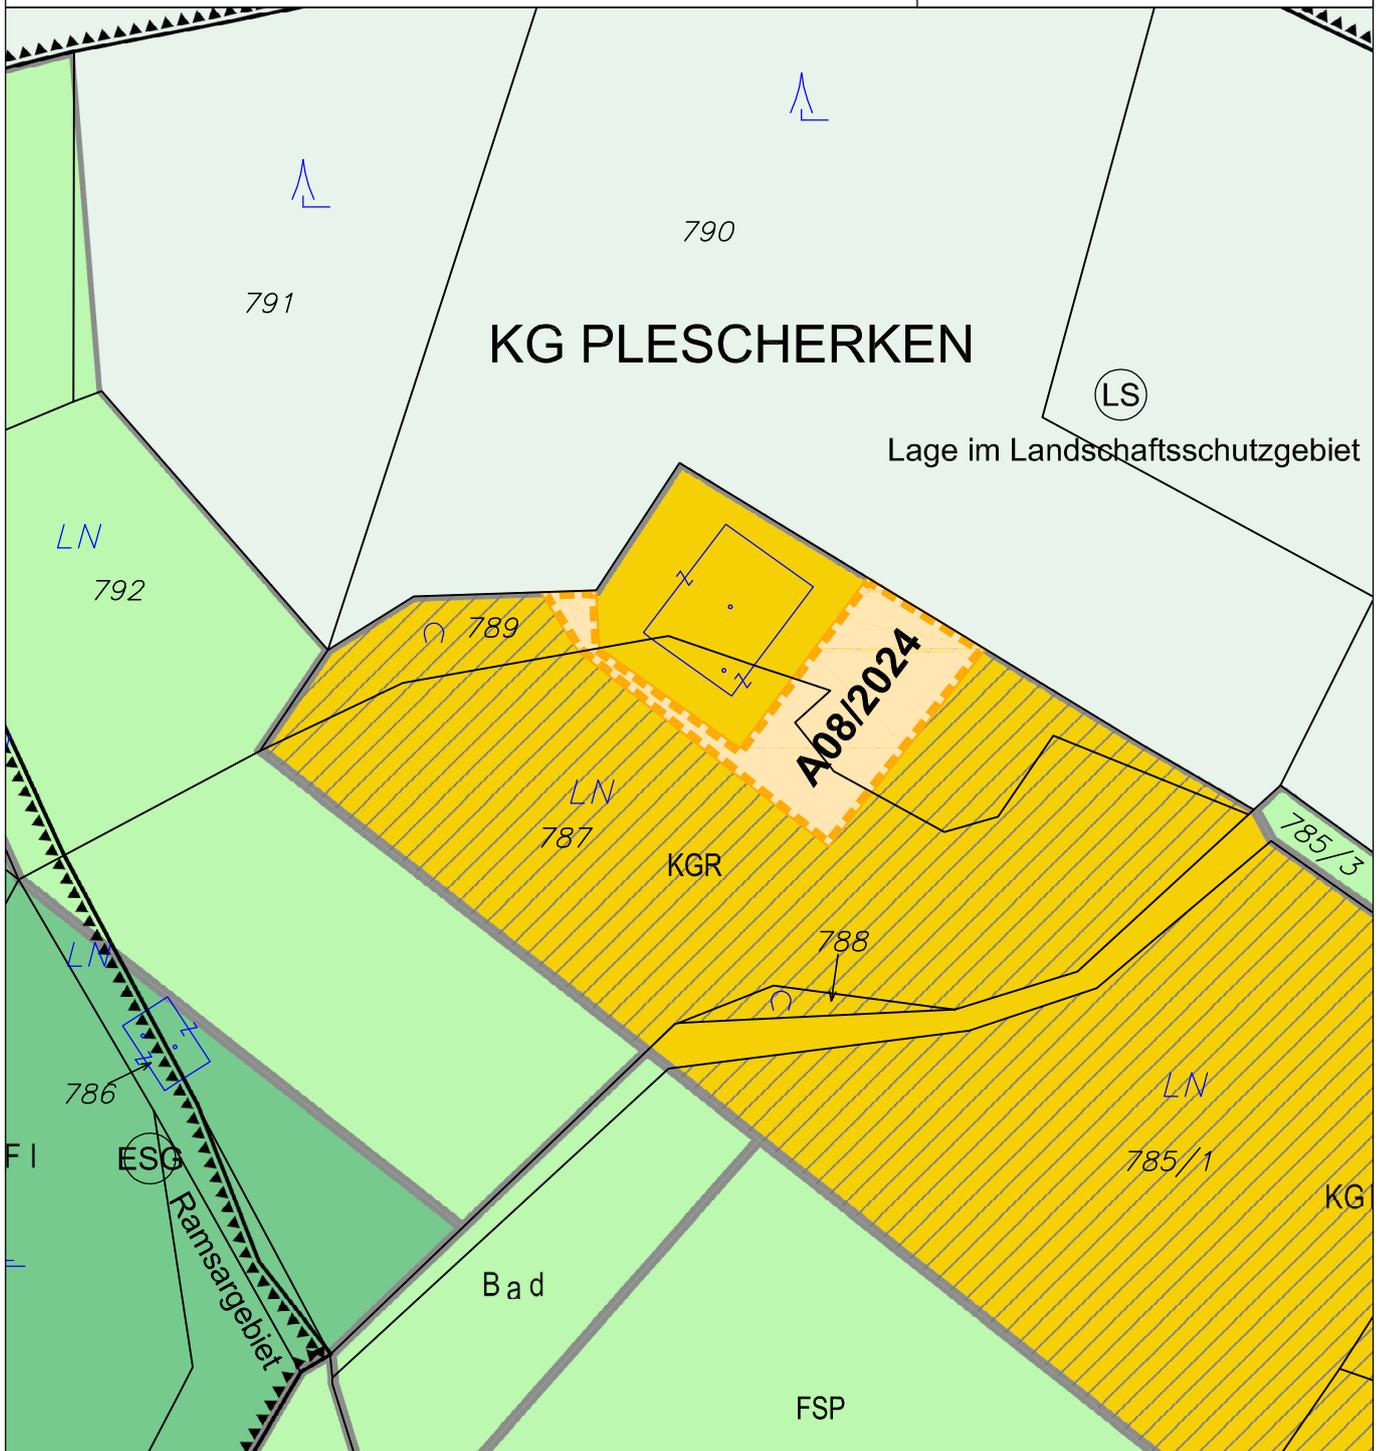

## FREIGABE AUFSCHLIESSUNGSGEBIET



**A08/2024**

**Freigabe Aufschliessungsgebiet Teilbereich A17/2021**

KG Plescherken 72151; Flächenausmaß lt. DKM

Kundmachung: Gst 787 z.T. (244 m<sup>2</sup>), 789 z.T. (426 m<sup>2</sup>) im Gesamtausmaß von 670 m<sup>2</sup>

Beschluss:

**Kundmachung:**

**bis:**

**Gemeinderatsbeschluss:**



**KAVALIREK Consulting ZT e.U.**

**Raumordnung und Umweltplanung**

Ingenieurkonsultent, Geographie - Einzelunternehmer ( FN 387705 ) - Mag. Christian Kavalirek

Bearbeitung: Mag. C. Kavalirek, Mag. A. Kubec

Katastergrundlage: DKM 10/2023

Datum: 09.09.2024

