


# GEMEINDE KEUTSCHACH AM SEE

Lageplan ad AG 02/B4a/2025

0 10 20 30 40 50 m

M 1 : 1 000

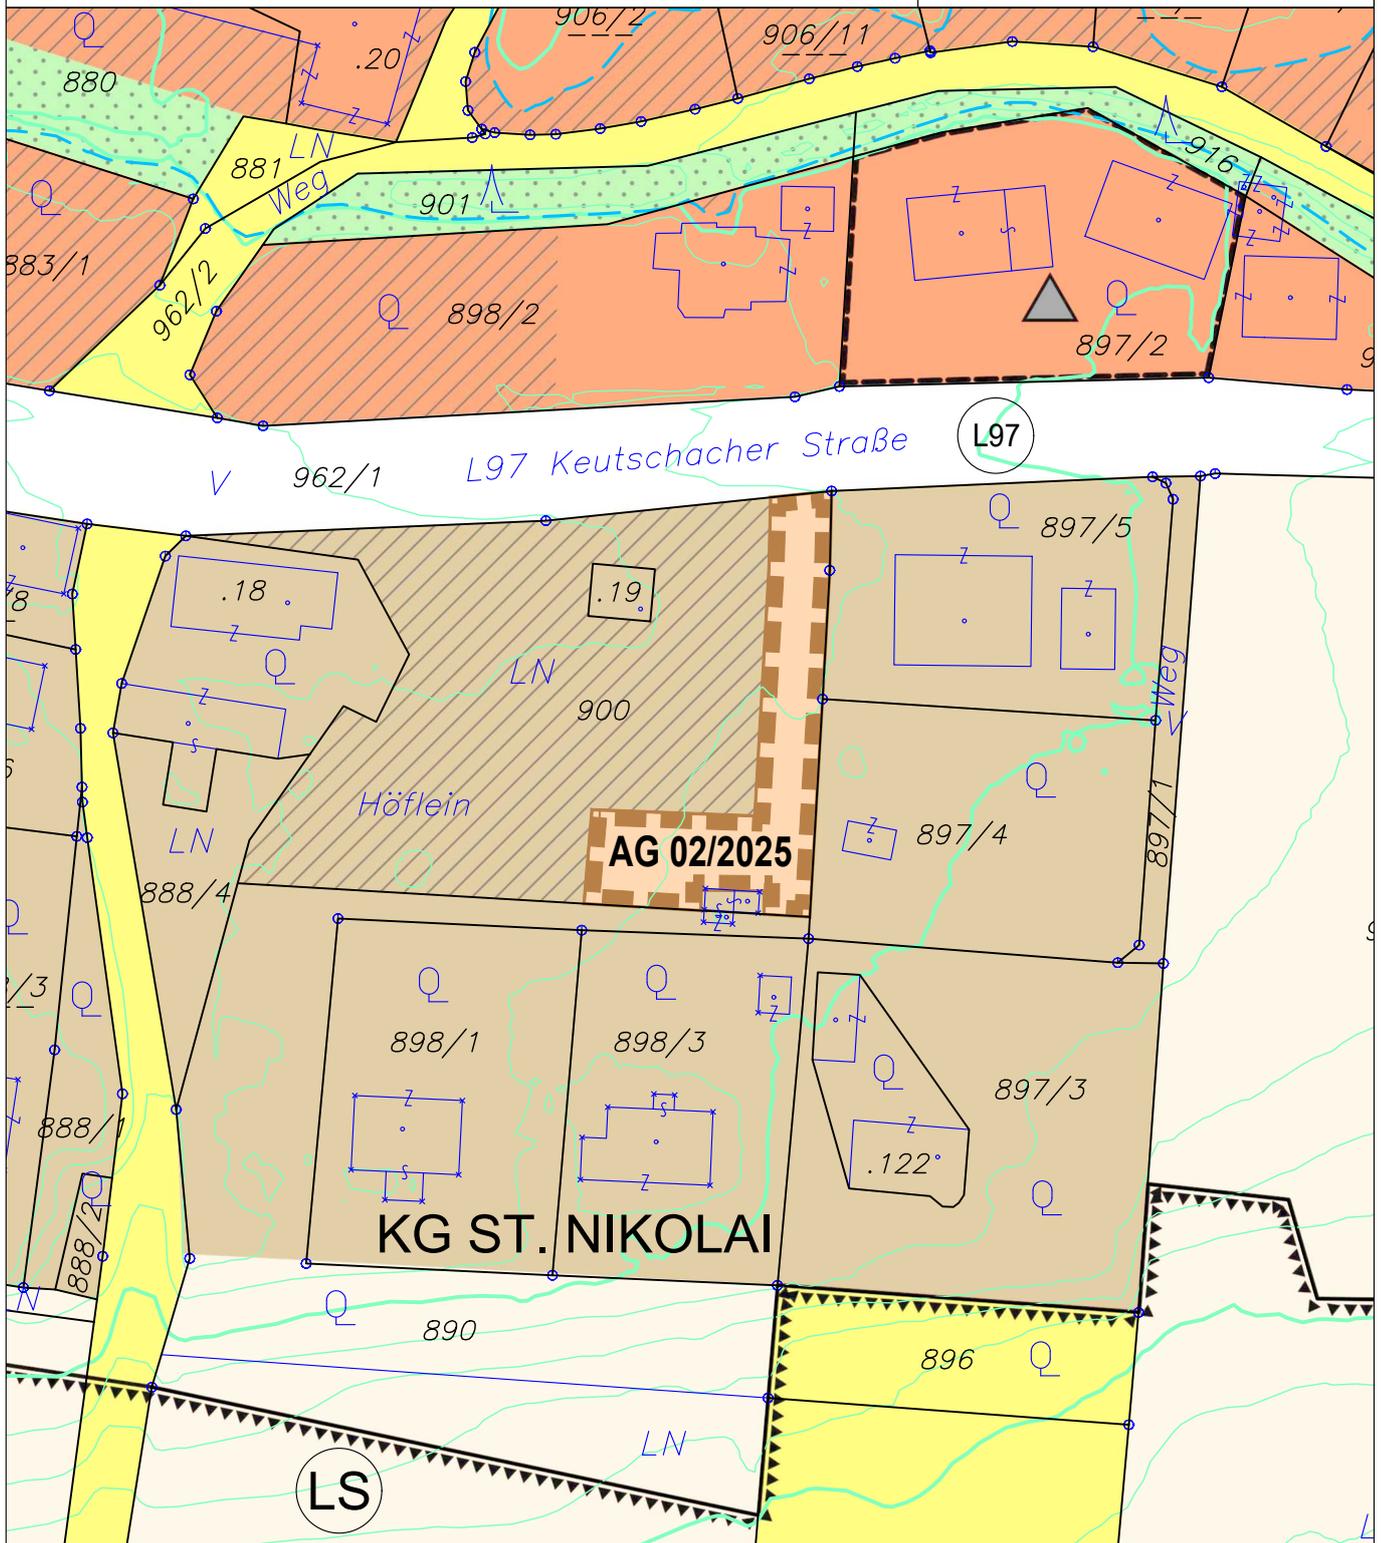

## FREIGABE AUFSCHLIESSUNGSGEBIET



**AG 02/2025**

Freigabe Aufschließungsgebiet Teilbereich A51/2021

KG St. Nikolai 72170; Flächenausmaß lt. DKM

Kundmachung: Gst 900 zT. (698 m<sup>2</sup>)

Beschluss:



**KAVALIREK Consulting ZT e.U.**

Raumordnung und Umweltplanung

Ingenieurkonsultent Geographie - Einzelunternehmer (FN 387705f) - Mag. Christian Kavalirek

Bearbeitung: Mag. C. Kavalirek, Mag. A. Kubec

Katastergrundlage: DKM 10/2024

Datum: 10.04.2025

Kundmachung:

Gemeinderatsbeschluss:

bis:

