

Änderung Flächenwidmungsplan


Umwidmung 05/2022

LAND  KÄRNTEN
KAGIS

Gemeinde: **Köttmannsdorf**
Katastralgemeinde: **Hollenburg**
Grundstücke: **619**
Fläche [m²]: **ca. 600 m²**
Von Widmung: **Grünland, Für die Land- und Forstwirtschaft bestimmte Fläche, Ödland**
In Widmung: **Bauland-Dorfgebiet**

Auflage
von: *23.01.2023* bis: *01.02.2023*

Gemeinderatsbeschluss vom: *10.08.2023*

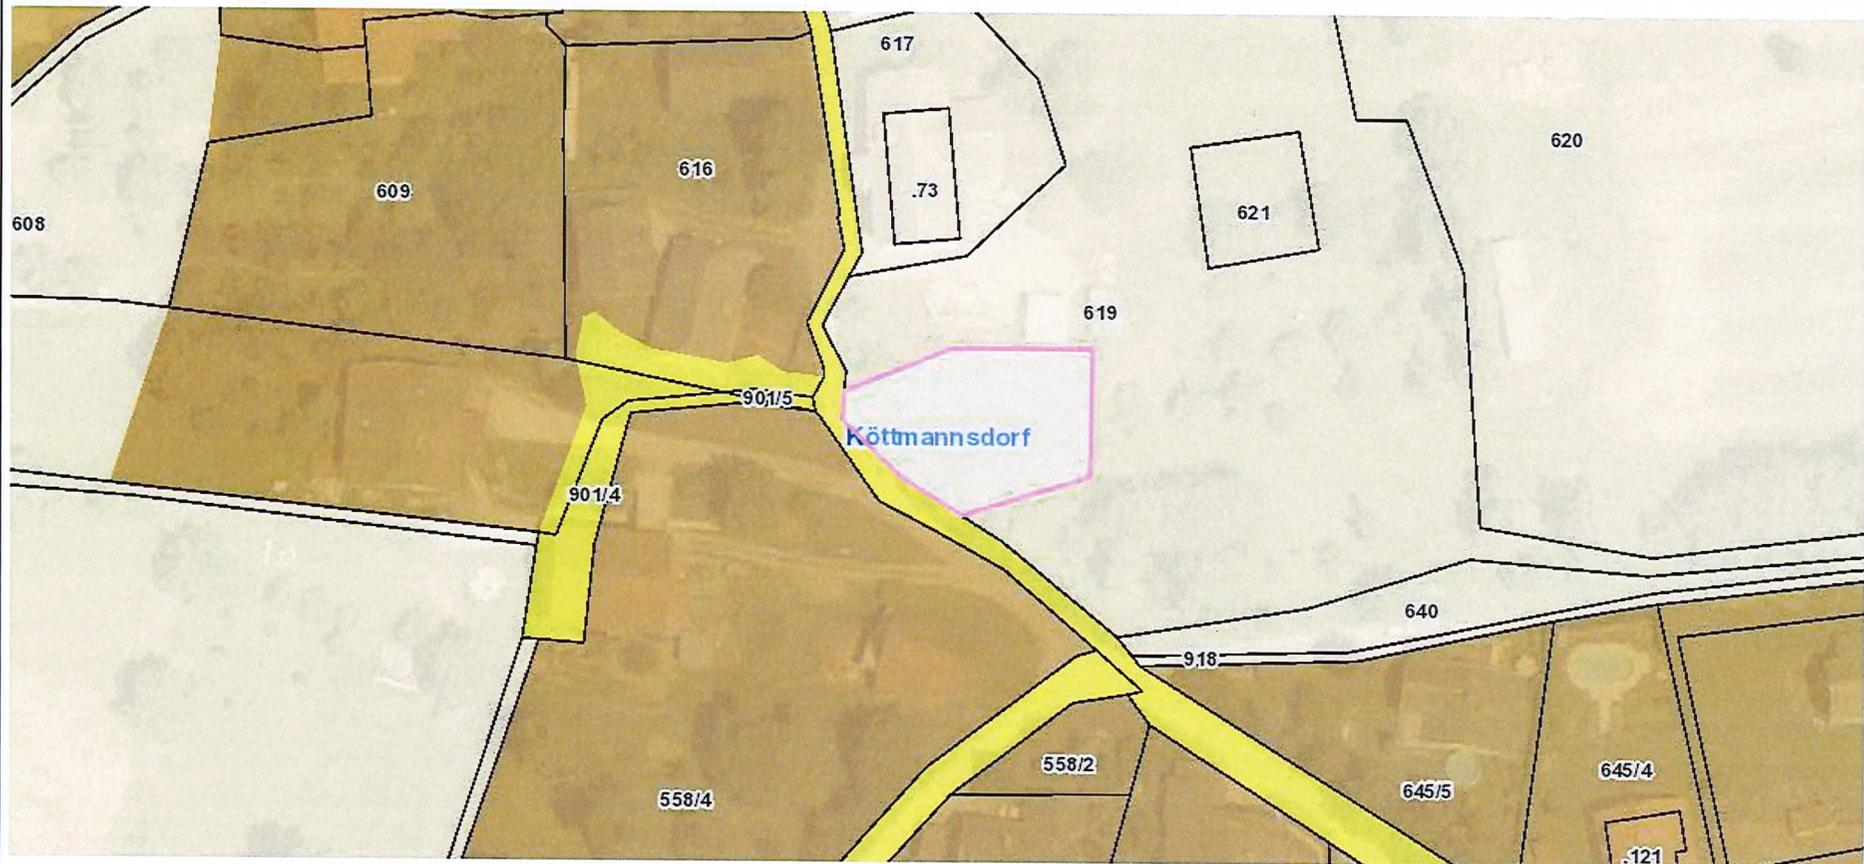

Planausgabe: **29.09.2022**

von:

Maßstab: **1:1000**

