

Änderung Flächenwidmungsplan


Umwidmung 10/2022

LAND  KÄRNTEN
KAGIS

Gemeinde: **Köttmannsdorf**
Katastralgemeinde: **Rotschitzen**
Grundstücke: **73/1**
Fläche [m²]: **ca. 800 m²**
Von Widmung: **Grünland, Für die Land- und Forstwirtschaft bestimmte Fläche, Ödland**
In Widmung: **Bauland-Dorfgebiet**

Auflage
von: *23.01.2023* bis: *21.02.2023*

Gemeinderatsbeschluss vom: *08.10.2024*

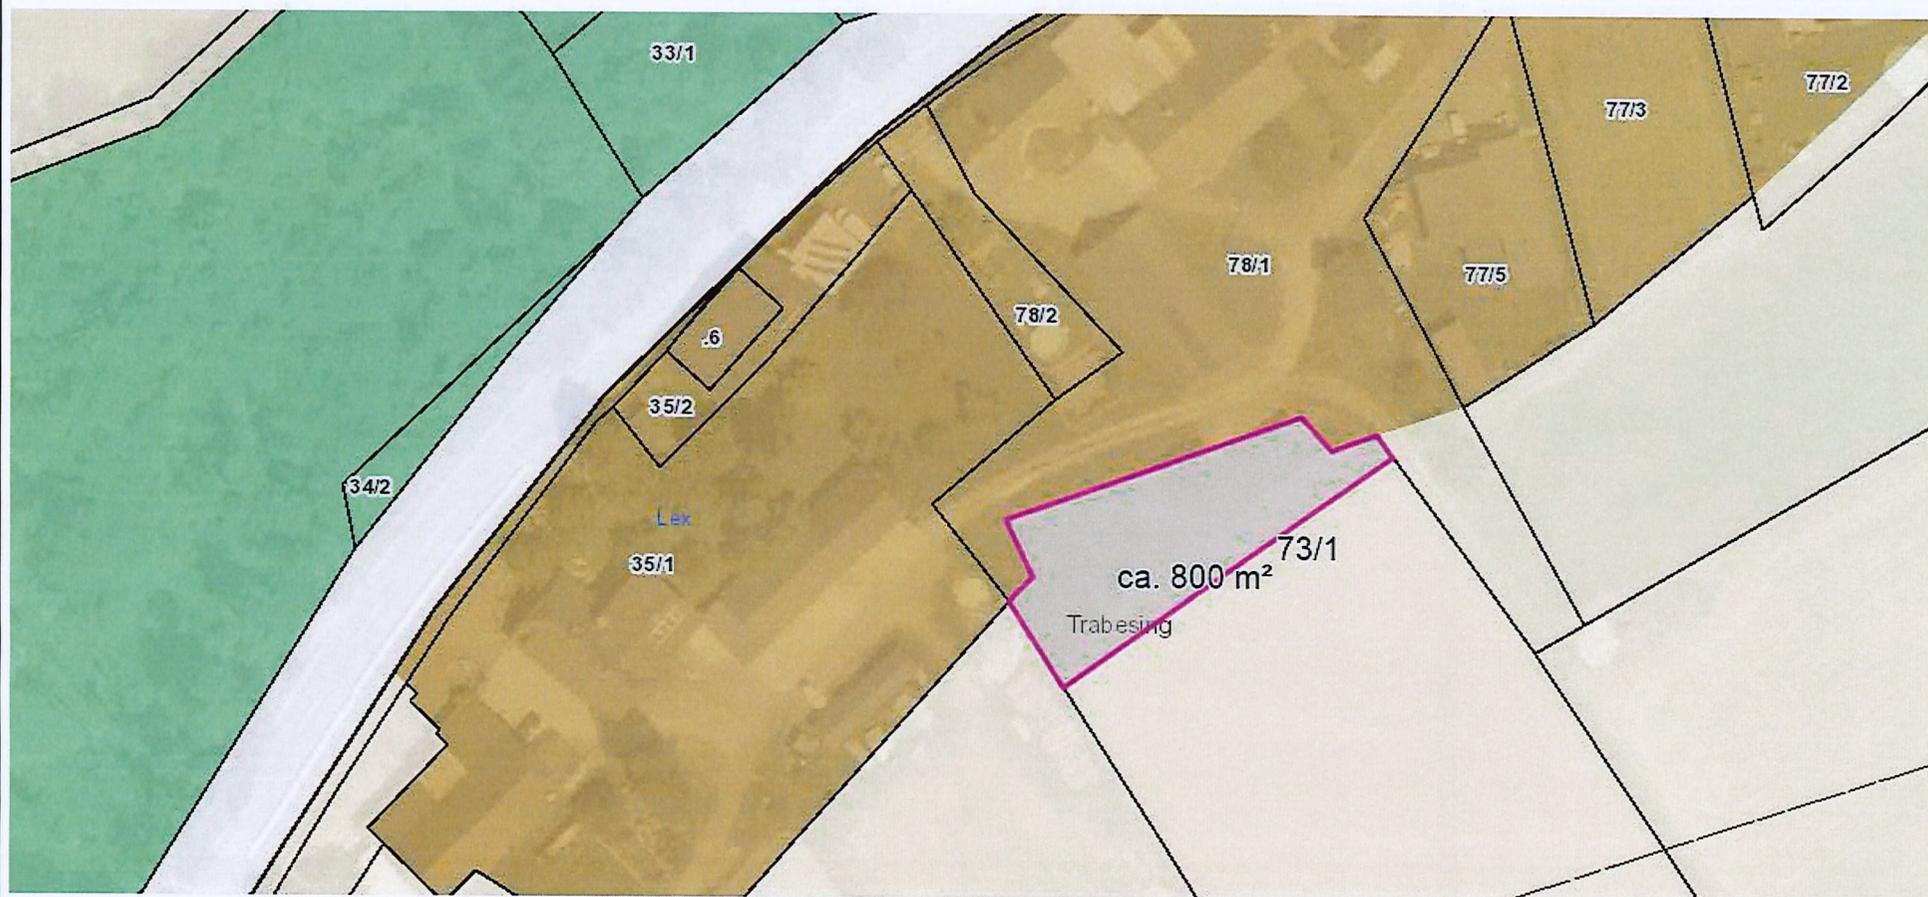

Planausgabe: **06.10.2022**

von: Eva Utschounig

Maßstab: **1:1000**

