



28. Sep. 2023

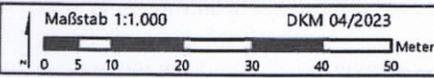

Marktgemeinde Köttmannsdorf
 Lageplan zur Widmungsänderung
Widmungsansuchen "Johann Hafner"

Bürgermeister:

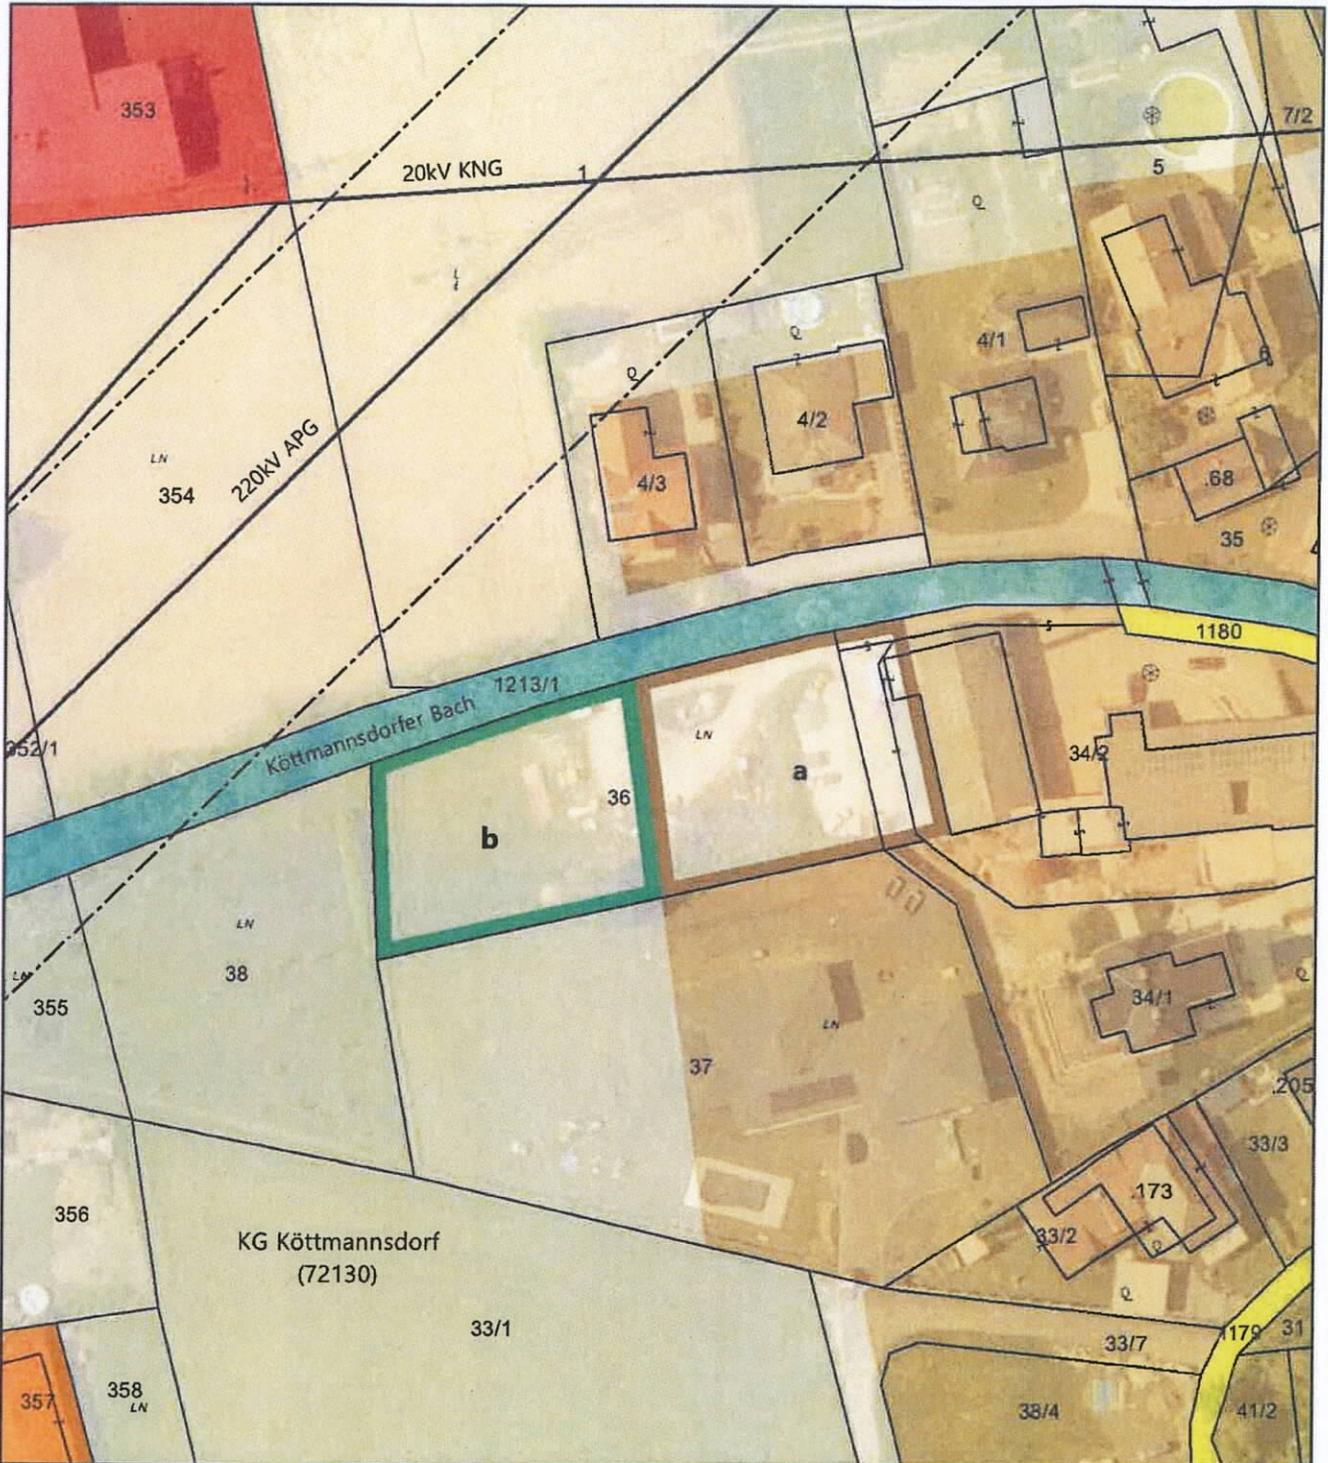

Bearbeitung: KAU/KI Datum: 08.09.2023 Plannummer.: KD-LP-JH-2023

	Umwidmung von	Umwidmung in	KG	Grundparzelle	Ausmaß in m ²
	Grünland für die Land- und Forstwirtschaft bestimmte Fläche	Bauland Dorfgebiet	Köttmannsdorf	Teil von 34/2 Teil von 36	324 994 1.318
	Grünland für die Land- und Forstwirtschaft bestimmte Fläche	Grünland Park	Köttmannsdorf	Teil von 36	1.216

