




Marktgemeinde Köttmannsdorf
Lageplan zur Widmungsänderung
Widmungsansuchen "Johann Hafner"

28. Sep. 2023

Bürgermeister:

6a und 6b/2023

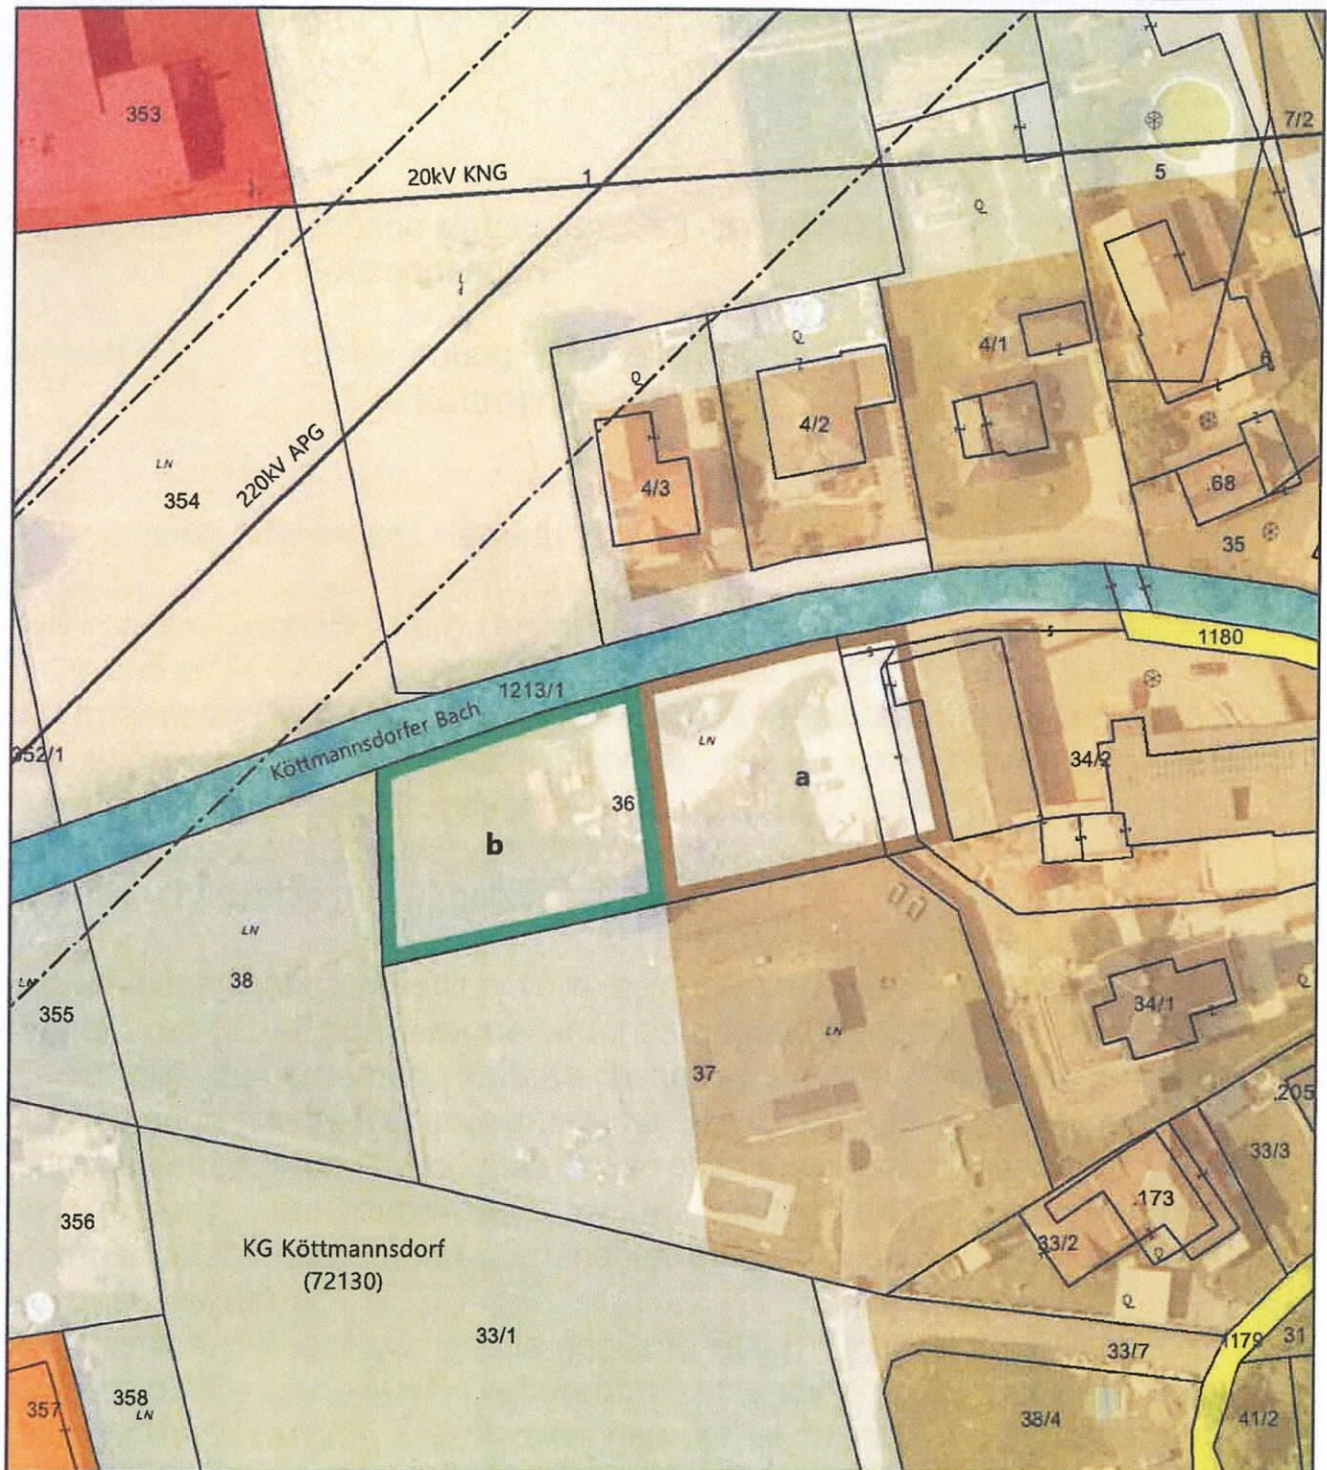

Maßstab 1:1.000 DKM 04/2023
0 5 10 20 30 40 50 Meter

Bearbeitung: KAU/KI Datum: 08.09.2023 Plannummer.: KD-LP-JH-2023

	Umwidmung von	Umwidmung in	KG	Grundparzelle	Ausmaß in m ²
a	Grünland für die Land- und Forstwirtschaft bestimmte Fläche	Bauland Dorfgebiet	Köttmannsdorf	Teil von 34/2 Teil von 36	324 994 1.318
b	Grünland für die Land- und Forstwirtschaft bestimmte Fläche	Grünland Park	Köttmannsdorf	Teil von 36	1.216

