




UMWIDMUNGSLAGEPLAN 02/C2/2021 "RANGER - JÄGERHOF"

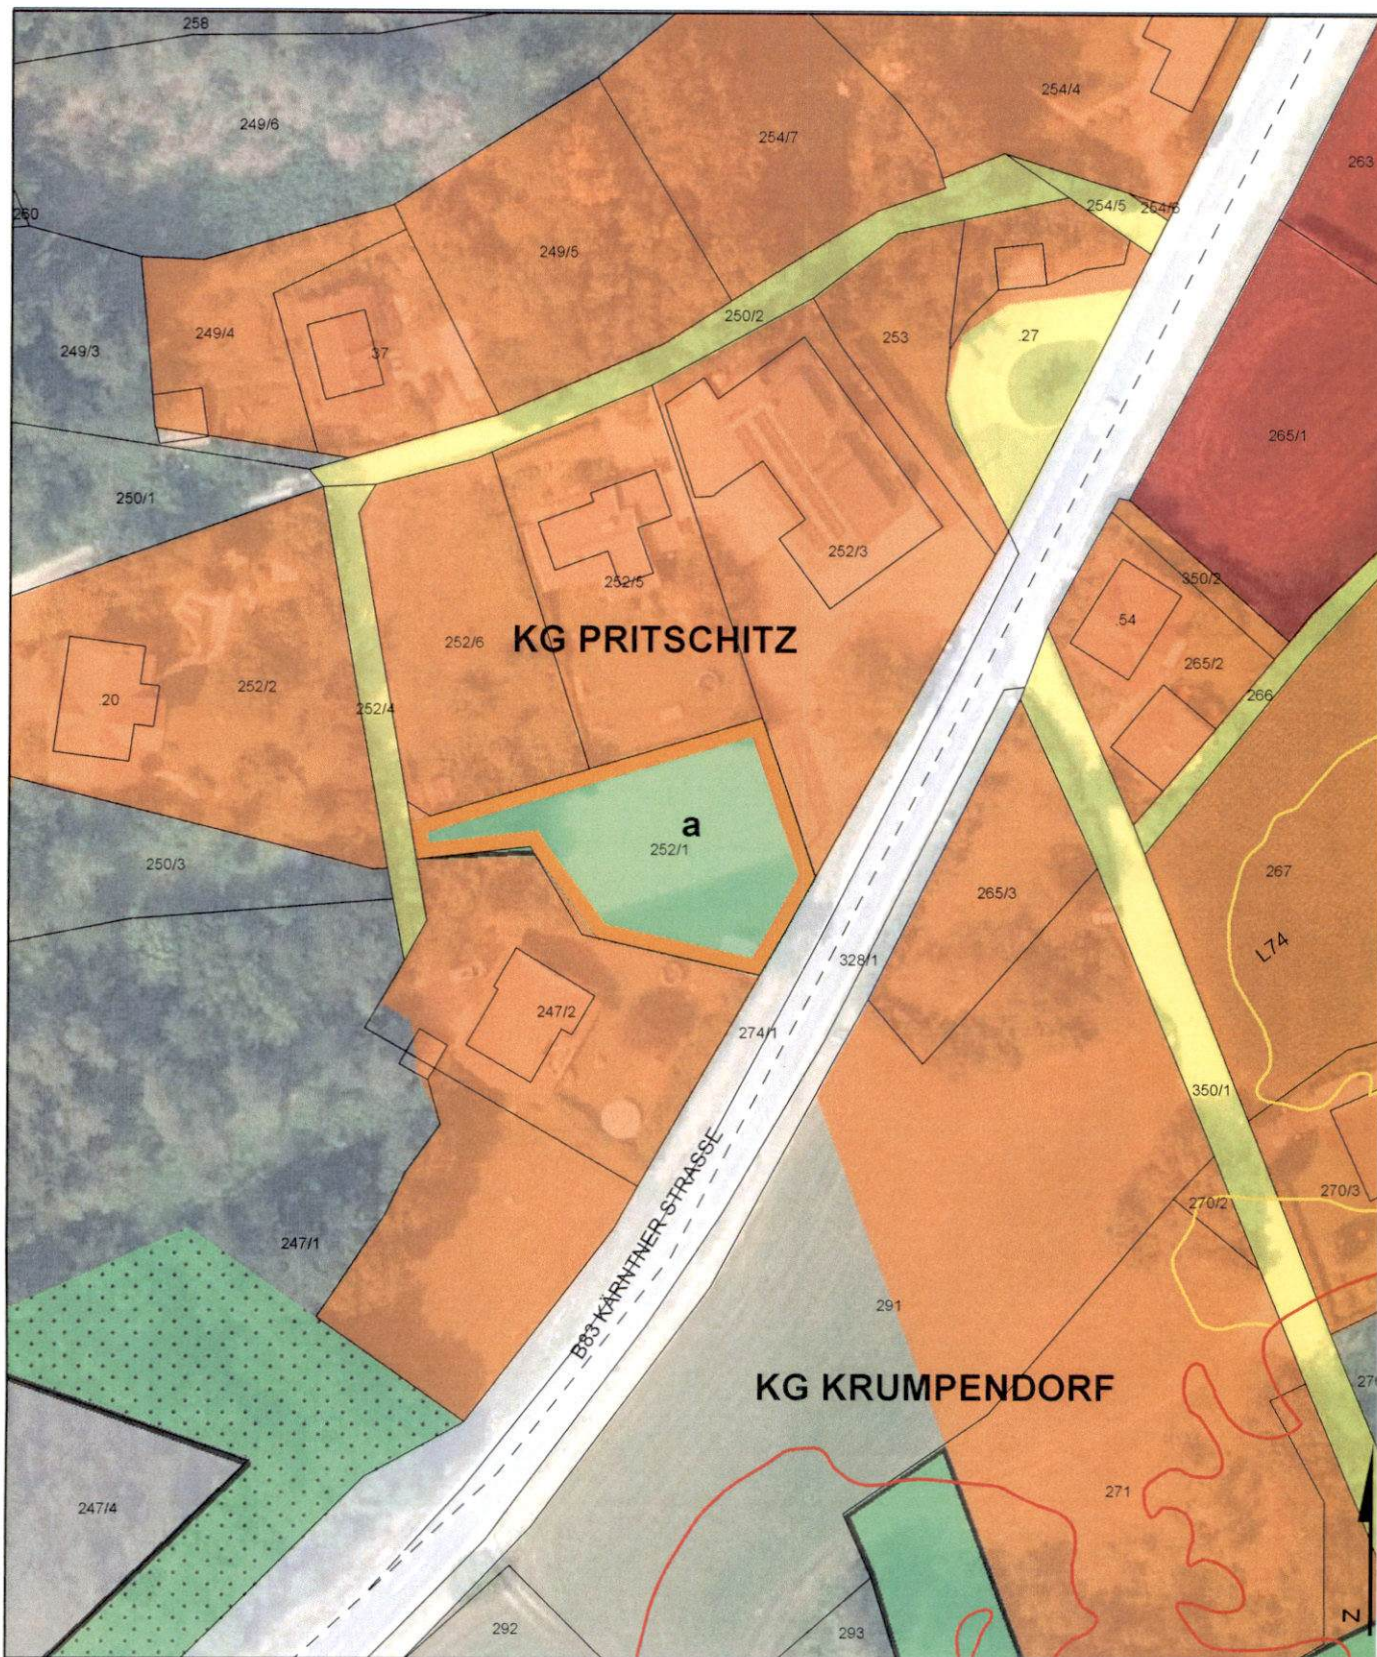

UMWIDMUNG VON GRÜNLAND TENNISPLATZ IN BAULAND WOHNGEBIET,
GP 252/1, KG PRITSCHITZ, CA. 971 M²

KUNDMACHUNG

VON: 15.09.2022 BIS: 18.10.2022

GEMEINDERATSBESCHLUSS

VOM: 14.11.2023

RAUMPLANUNGSBÜRO
DI JOHANN KAUFMANN
RAUMPLANUNG - STADTDESIGN

A - 9020 KLAGENFURT MIESSTALERSTRASSE 18

GEMEINDE KRUMPENDORF AM WÖRTHERSEE
LAGEPLAN ZUR WIDMUNGSÄNDERUNG

M 1:1.000

ZT

Ziviltechnika