




UMWIDMUNGSLAGEPLAN 03/A4/2022 "KNOLL"

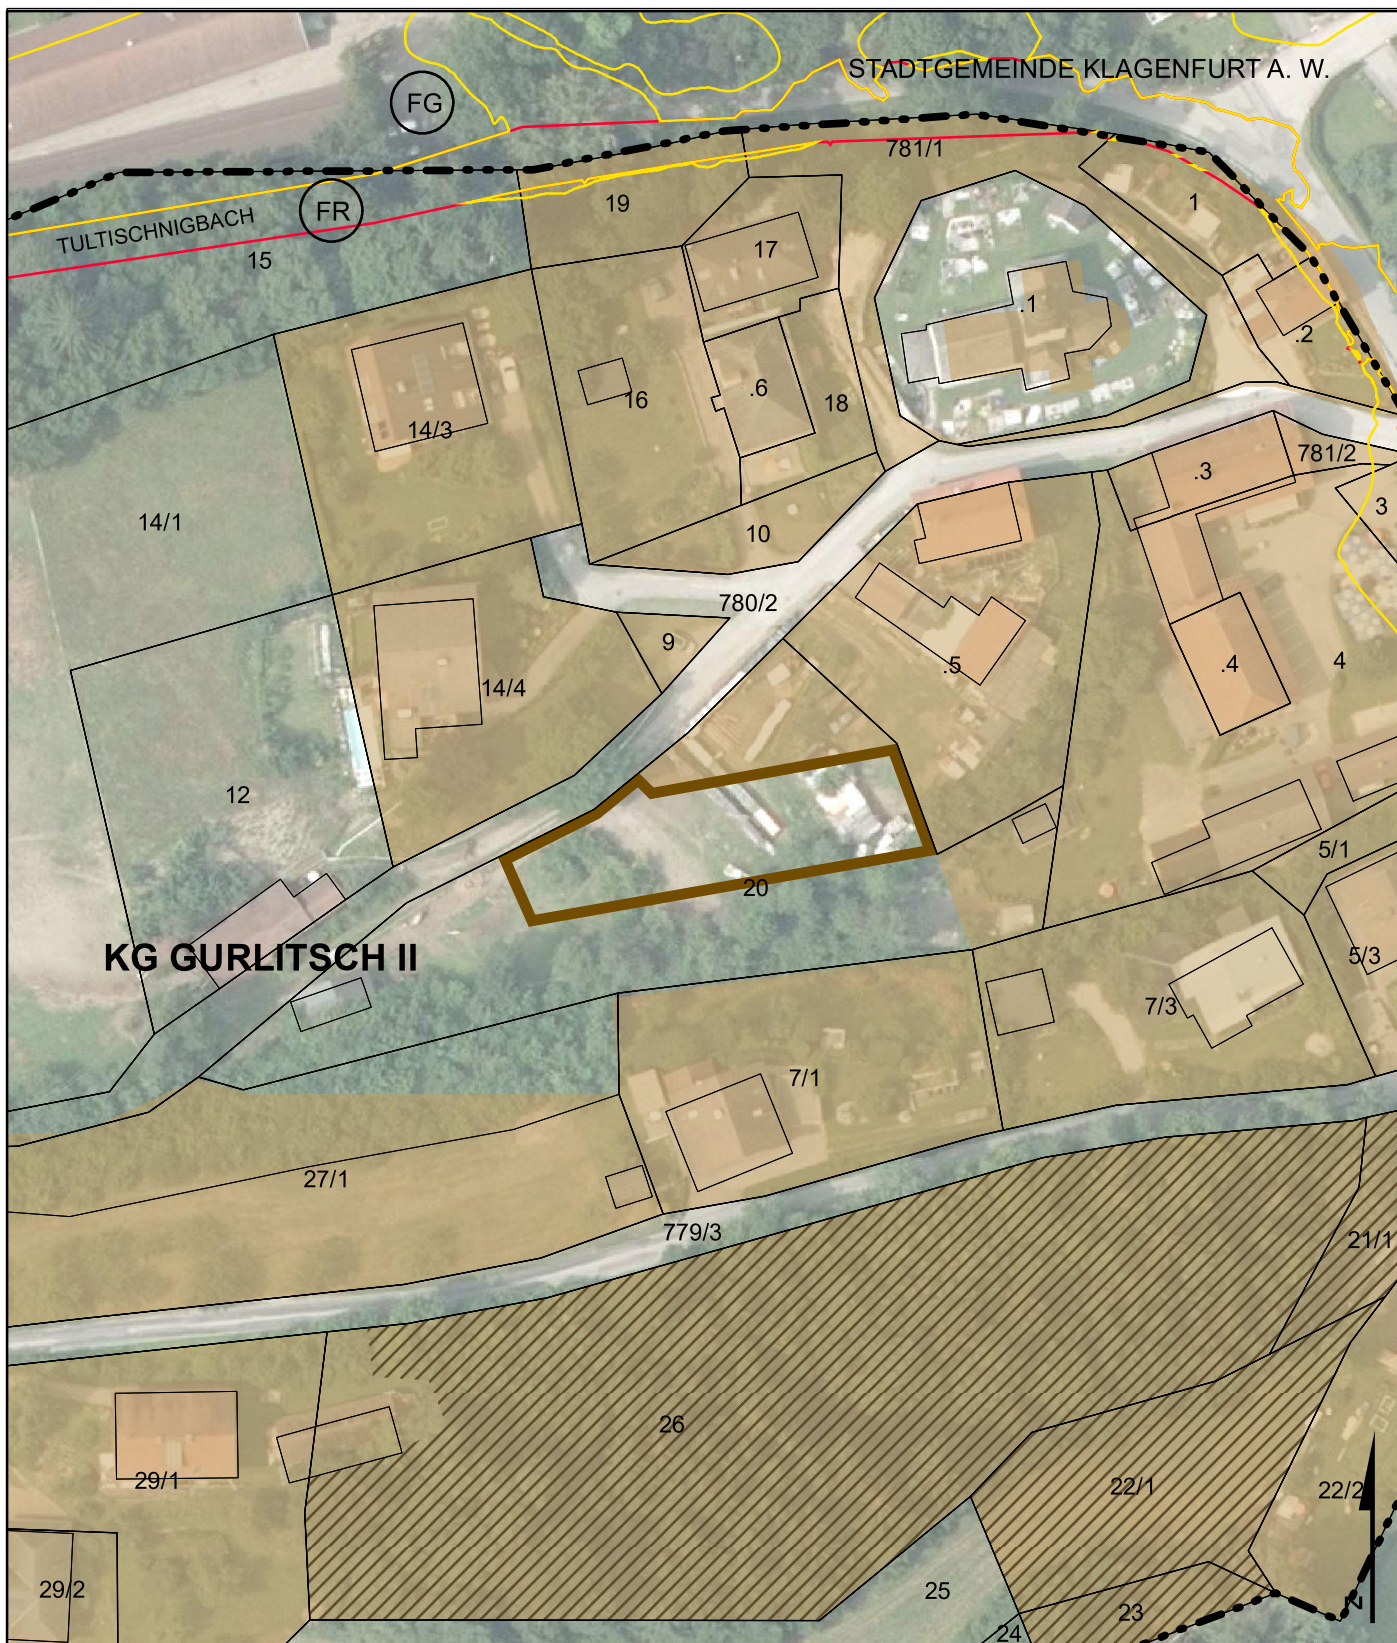

UMWIDMUNG VON GRÜNLAND FÜR DIE LAND UND FORSTWIRTSCHAFT BESTIMMTE FLÄCHE
IN BAULAND DORFGEBIET GP 20 TLW., KG GURLITSCH II, CA. 800 M²

KUNDMACHUNG

VON: **05.08.2024** BIS: **24.09.2024**

GEMEINDERATSBESCHLUSS

VOM: **14.11.2024**

RAUMPLANUNGSBÜRO
DI JOHANN KAUFMANN
RAUMPLANUNG - STADTDESIGN

A - 9020 KLAGENFURT MIESSTALERSTRASSE 18
TEL 0463/595857 team@kaufmann.direct

GEMEINDE KRUMPENDORF AM WÖRTHERSEE
LAGEPLAN ZUR WIDMUNGSÄNDERUNG

BEARBEITUNG: FAL DATUM: 07.11.2022 PLANNR.: 03503-03/22

M 1:1.000

ZT

Ziviltechniker
bürgen für Qualität.