




**Gemeinde
Maria Rain**

Lageplan

Umwidmung 09a/2022

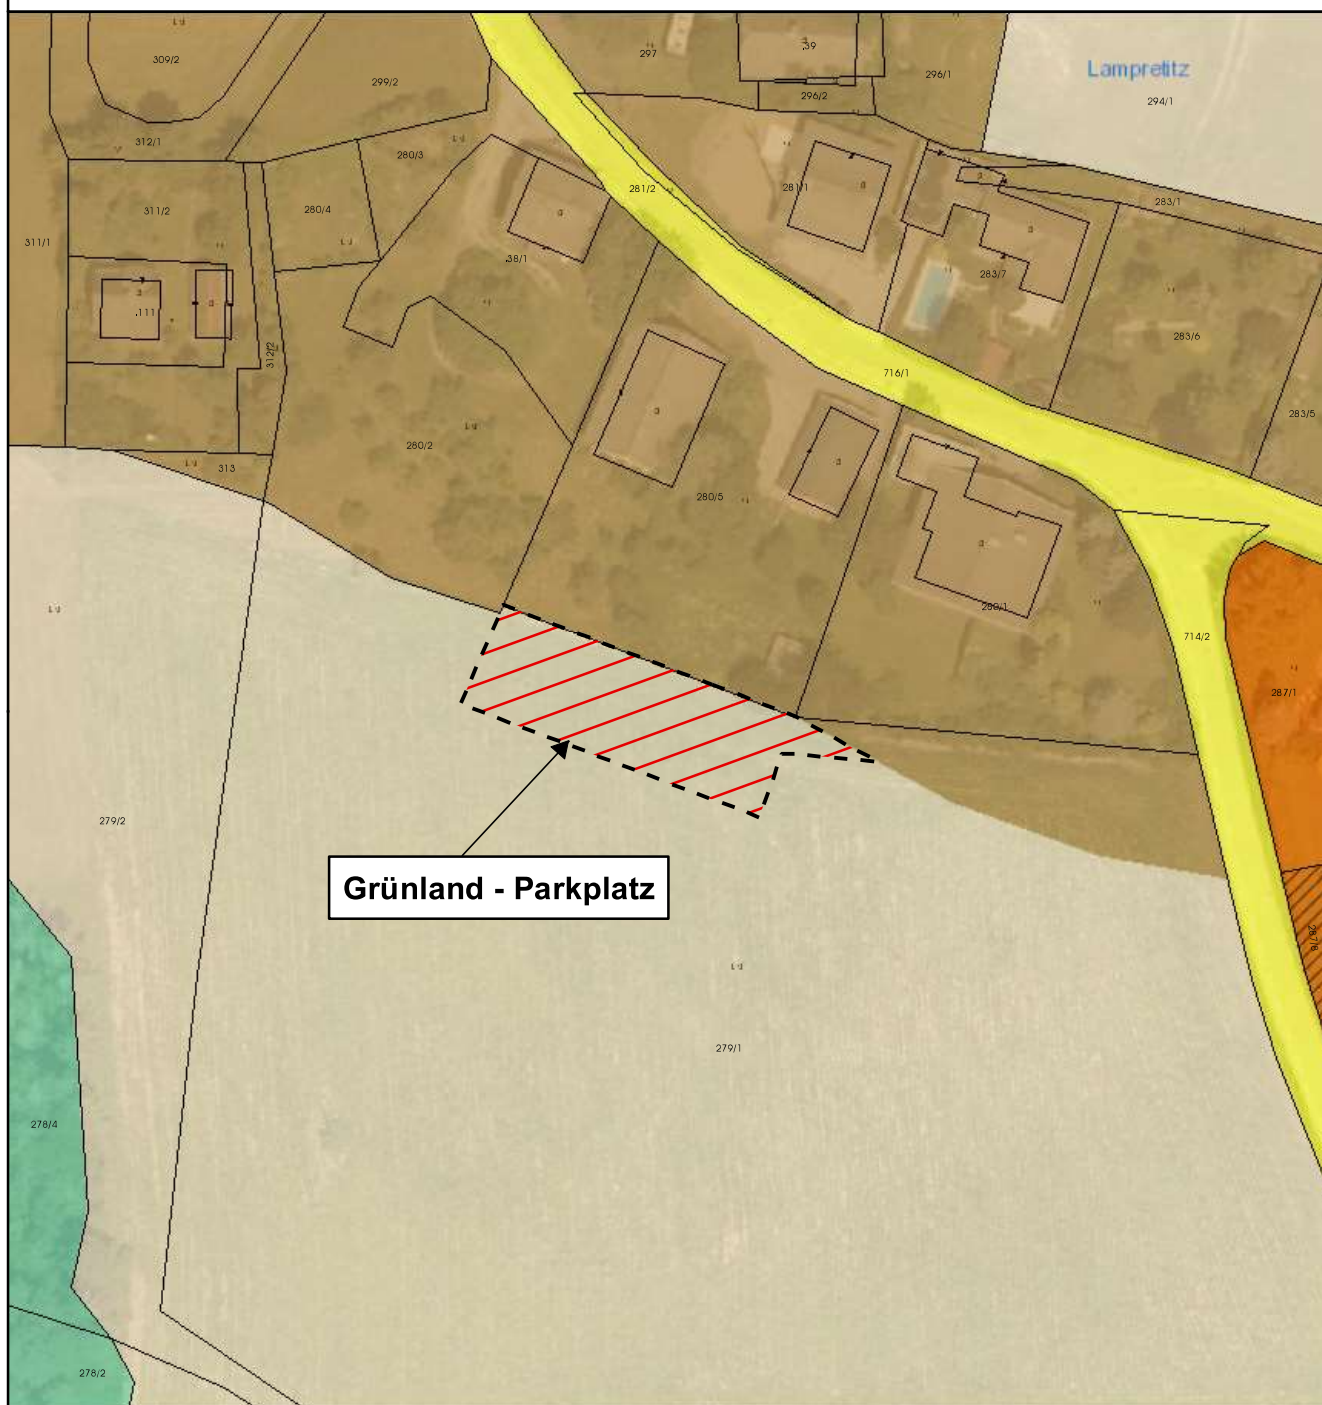

Grünland - Parkplatz

Umwidmung

von: Grünland - Land- und Forstwirtschaft

in: Grünland - Parkplatz

Katastralgemeinde: Tshedram

Grundstück(e)

Ausmaß

279/1(T)

625m²

Summe:

625m²

Kundmachung von 05.04.2023 bis 03.05.2023

Gemeinderatsbeschluss vom 06.07.2023

