




**Gemeinde  
Maria Rain**

**Lageplan**

**Umwidmung 07/2022**

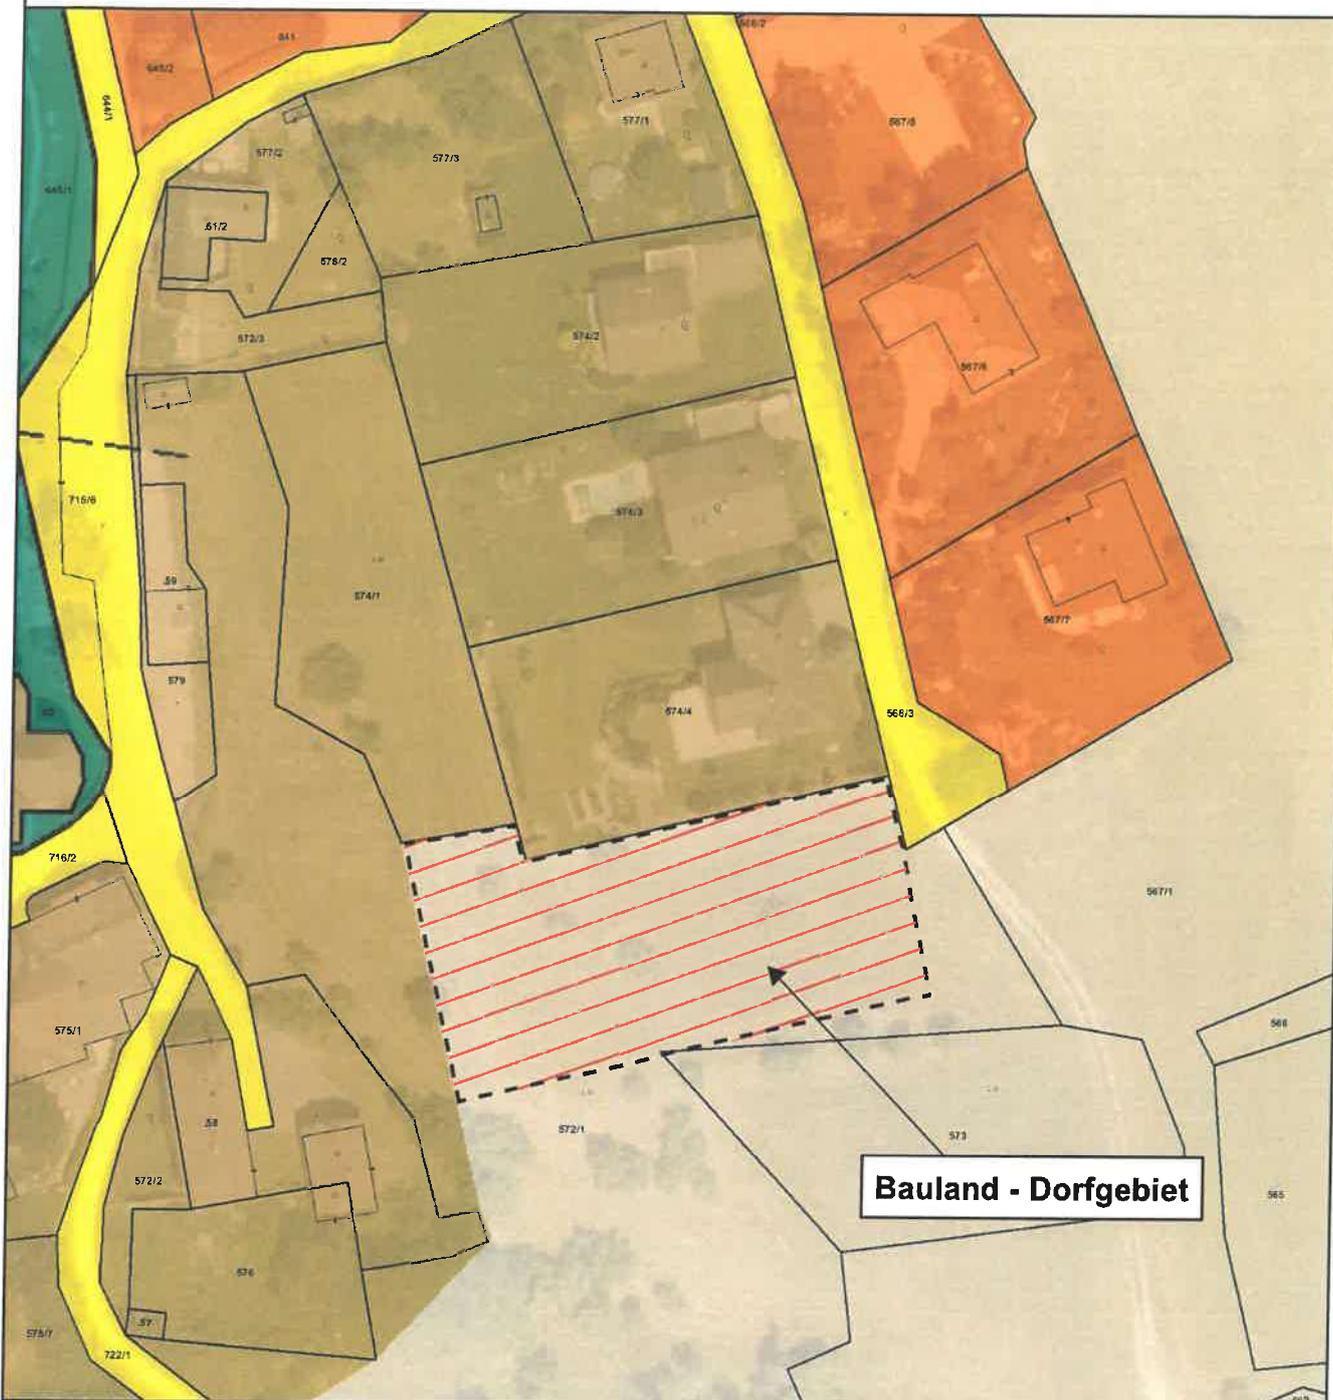

**Bauland - Dorfgebiet**

**Umwidmung**

**von:** Grünland - Land- und Forstwirtschaft

**in:** Bauland - Dorfgebiet

**Katastralgemeinde:** Tschedram

**Grundstück(e)**

**Ausmaß**

572/1(T)

2000m<sup>2</sup>

Summe:

2000m<sup>2</sup>

Kundmachung von \_\_\_\_\_ bis \_\_\_\_\_

Gemeinderatsbeschluss vom \_\_\_\_\_

Völkermarkt, 06.05.2022



  
**Mag. Dr. Silvester Jernej**  
Ingenieurbüro für Raumplanung und Raumordnung

Griffner Straße 16a  
9100 Völkermarkt  
T +43 (0) 42 32 137 37 5  
M +43 (0) 650 1922 47 37  
office@raumplanung-jernej.at  
www.raumplanung-jernej.at

