




**Gemeinde
Maria Rain**

Lageplan

Umwidmung 03/2022

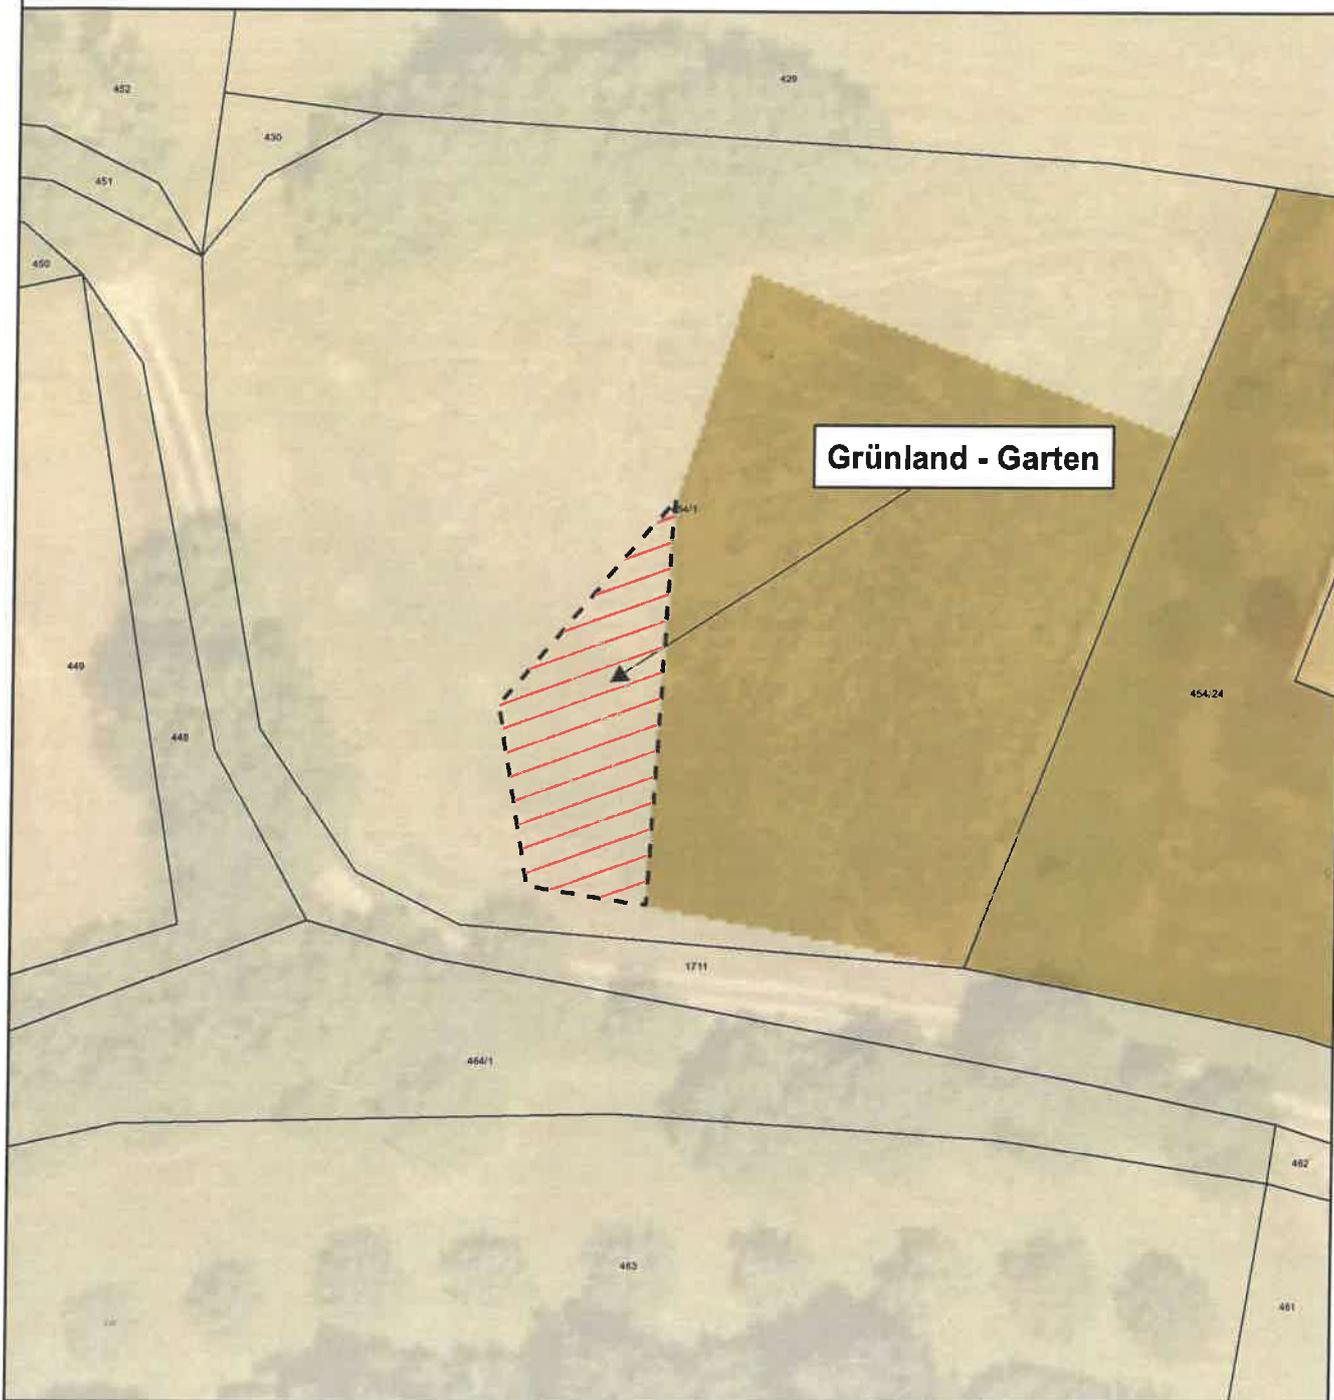

Umwidmung

von: Grünland - Land- und Forstwirtschaft

in: Bauland - Dorfgebiet

Katastralgemeinde: Gölttschach

454/1(T)	190m ²
Summe:	190m²

Kundmachung von 21.11.2022 bis 19.12.2022

Gemeinderatsbeschluss vom 27.04.2023

Völkermarkt, 05.04.2022




Mag. Dr. Silvester Jernej
Ingenieurbüro für Raumplanung und Raumordnung

Griffner Straße 16a
9100 Völkermarkt
T +43 (0) 42 32/37 37 5
M +43 (0) 650/922 47 37
office@raumplanung-jernej.at
www.raumplanung-jernej.at

