




**Gemeinde
Maria Rain**

Lageplan

Umwidmung 07/2022

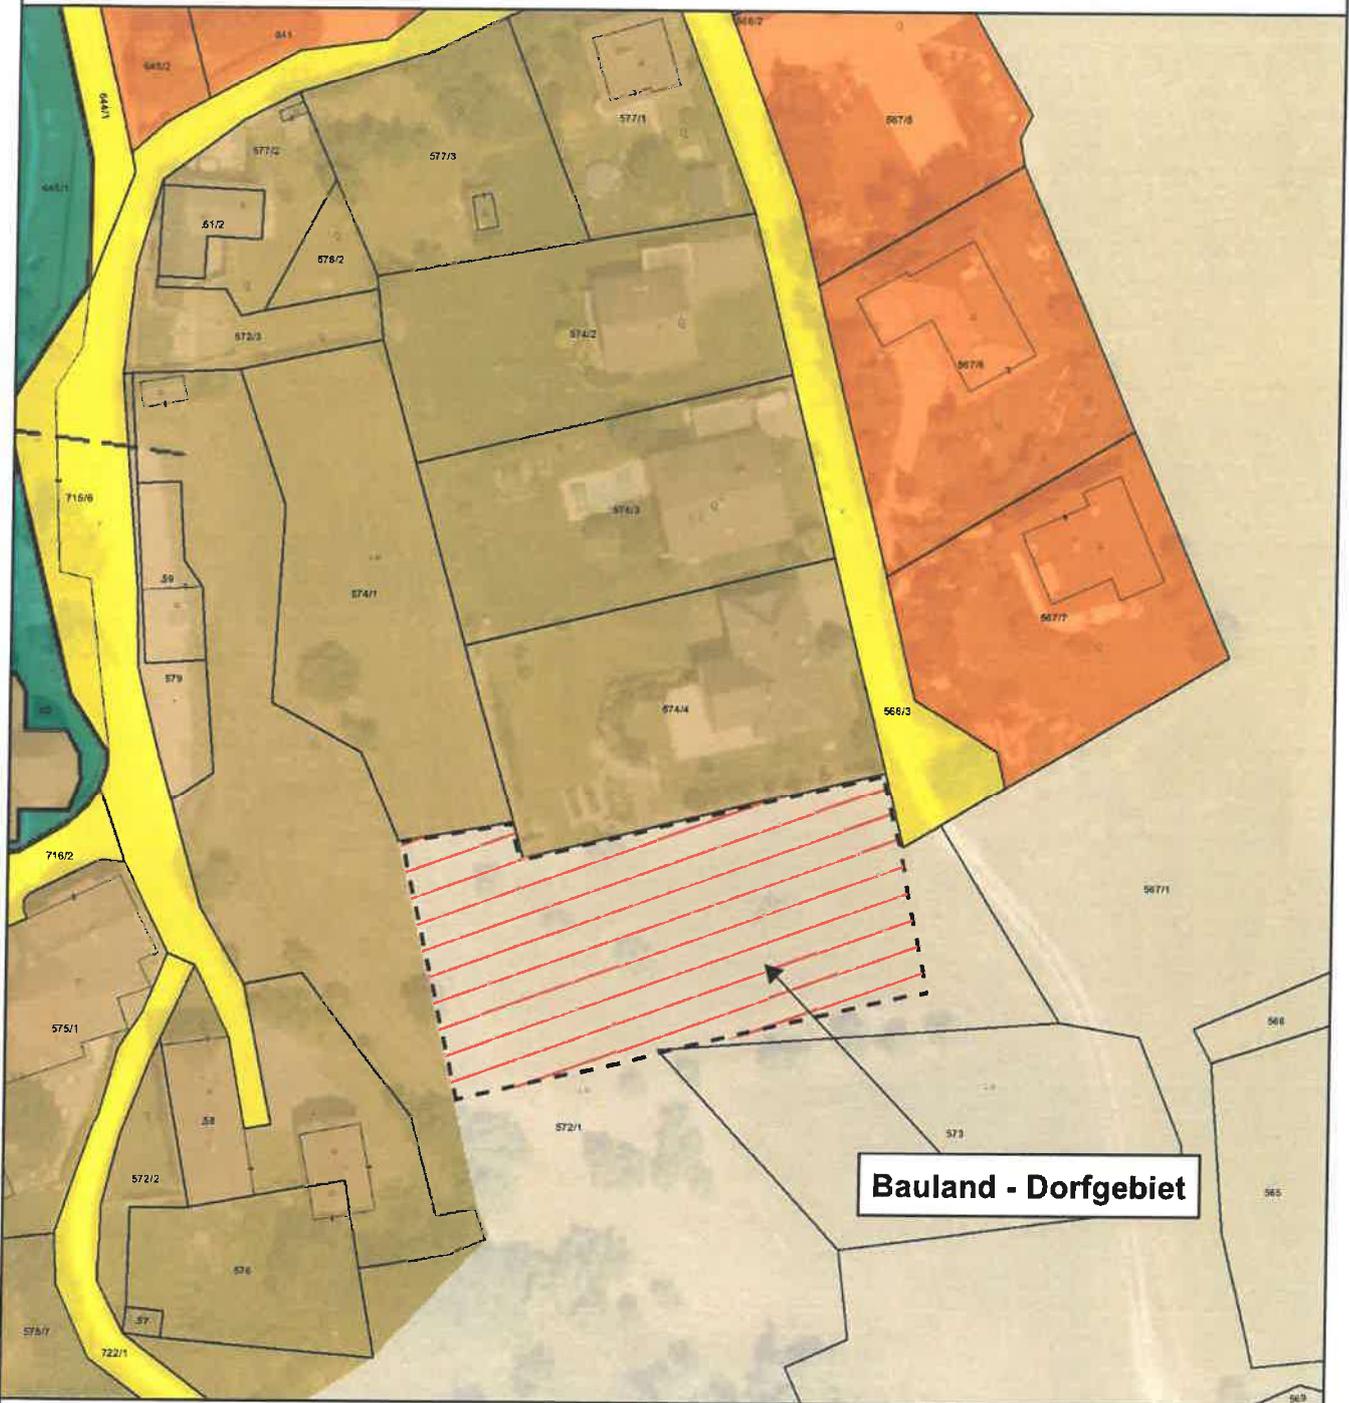

Bauland - Dorfgebiet

Umwidmung

von: Grünland - Land- und Forstwirtschaft

in: Bauland - Dorfgebiet

Katastralgemeinde: Tschedram

Grundstück(e)

Ausmaß

572/1(T)

2000m²

Summe:

2000m²

Kundmachung von 21.11.2022 bis 19.12.2022

Gemeinderatsbeschluss vom 06.07.2023

Völkermarkt, 06.05.2022




Mag. Dr. Silvester Jernej
Ingenieurbüro für Raumplanung und Raumordnung

Griffner Straße 16a
9100 Völkermarkt
T +43 (0) 42 32 137 37 5
M +43 (0) 650 1922 47 37
office@raumplanung-jernej.at
www.raumplanung-jernej.at

