




**Gemeinde
Maria Rain**

Lageplan

Umwidmung 01/2022

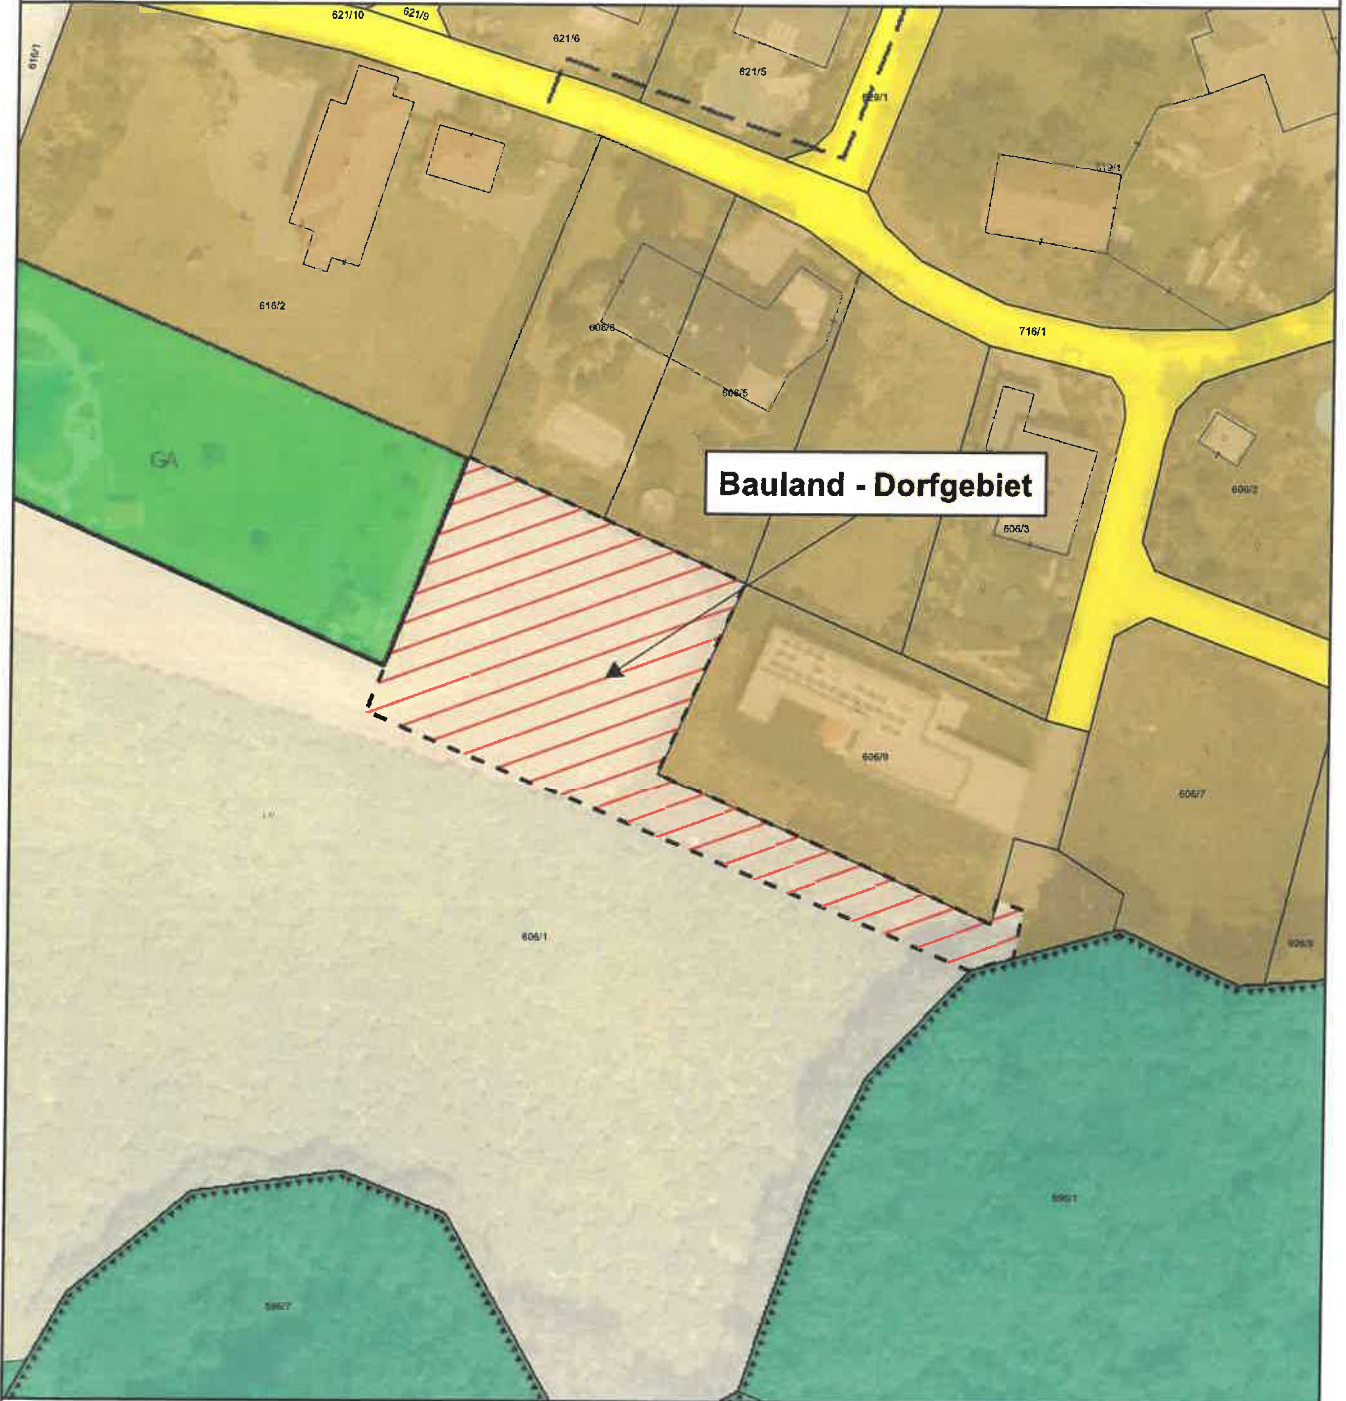

Bauland - Dorfgebiet

Umwidmung

von: Grünland - Land- und Forstwirtschaft

in: Bauland - Dorfgebiet

Katastralgemeinde: Tshedram

| | |
|---------------|--------------------------|
| 606/1(T) | 1800m ² |
| Summe: | 1800m² |

Kundmachung von _____ bis _____

Gemeinderatsbeschluss vom _____

Völkermarkt, 05.04.2022




Mag. Dr. Silvester Jernej
Ingenieurbüro für Raumplanung und Raumordnung

Griffner Straße 16a
9100 Völkermarkt
T +43 (0) 42 32 / 37 37 5
M +43 (0) 650 / 922 47 37
office@raumplanung-jernej.at
www.raumplanung-jernej.at

