




**Gemeinde
Maria Rain**

**Lageplan
Umwidmung 08/2022**

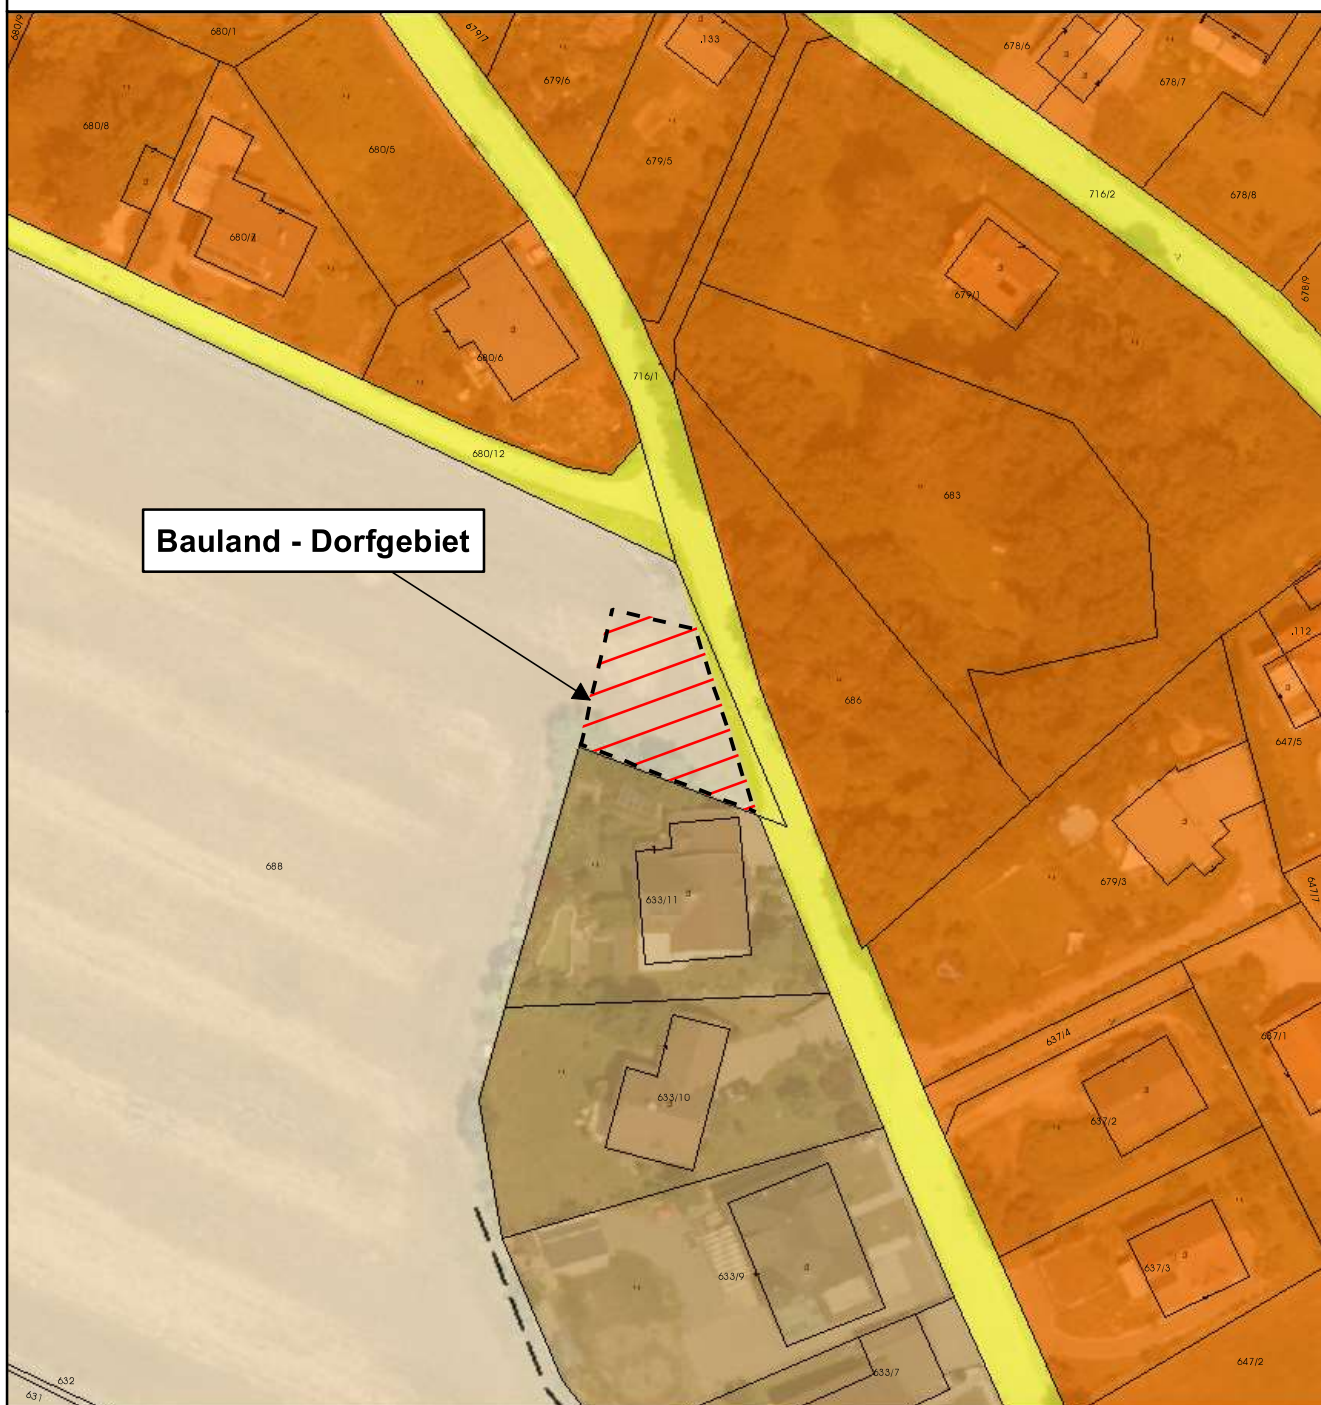

Umwidmung

von: Grünland - Land- und Forstwirtschaft
in: Bauland - Dorfgebiet

Katastralgemeinde: Tshedram

Grundstück(e) Ausmaß

688(T)	370m ²
Summe:	370m²

Kundmachung von _____ bis _____

Gemeinderatsbeschluss vom _____

