Marktgemeinde Maria Saal

Versorgungsbereich Wasserversorgungsanlage

Stand 13.05.2019 Maßstab 1:5.000

Versorgungsbereich WVA Maria Saal

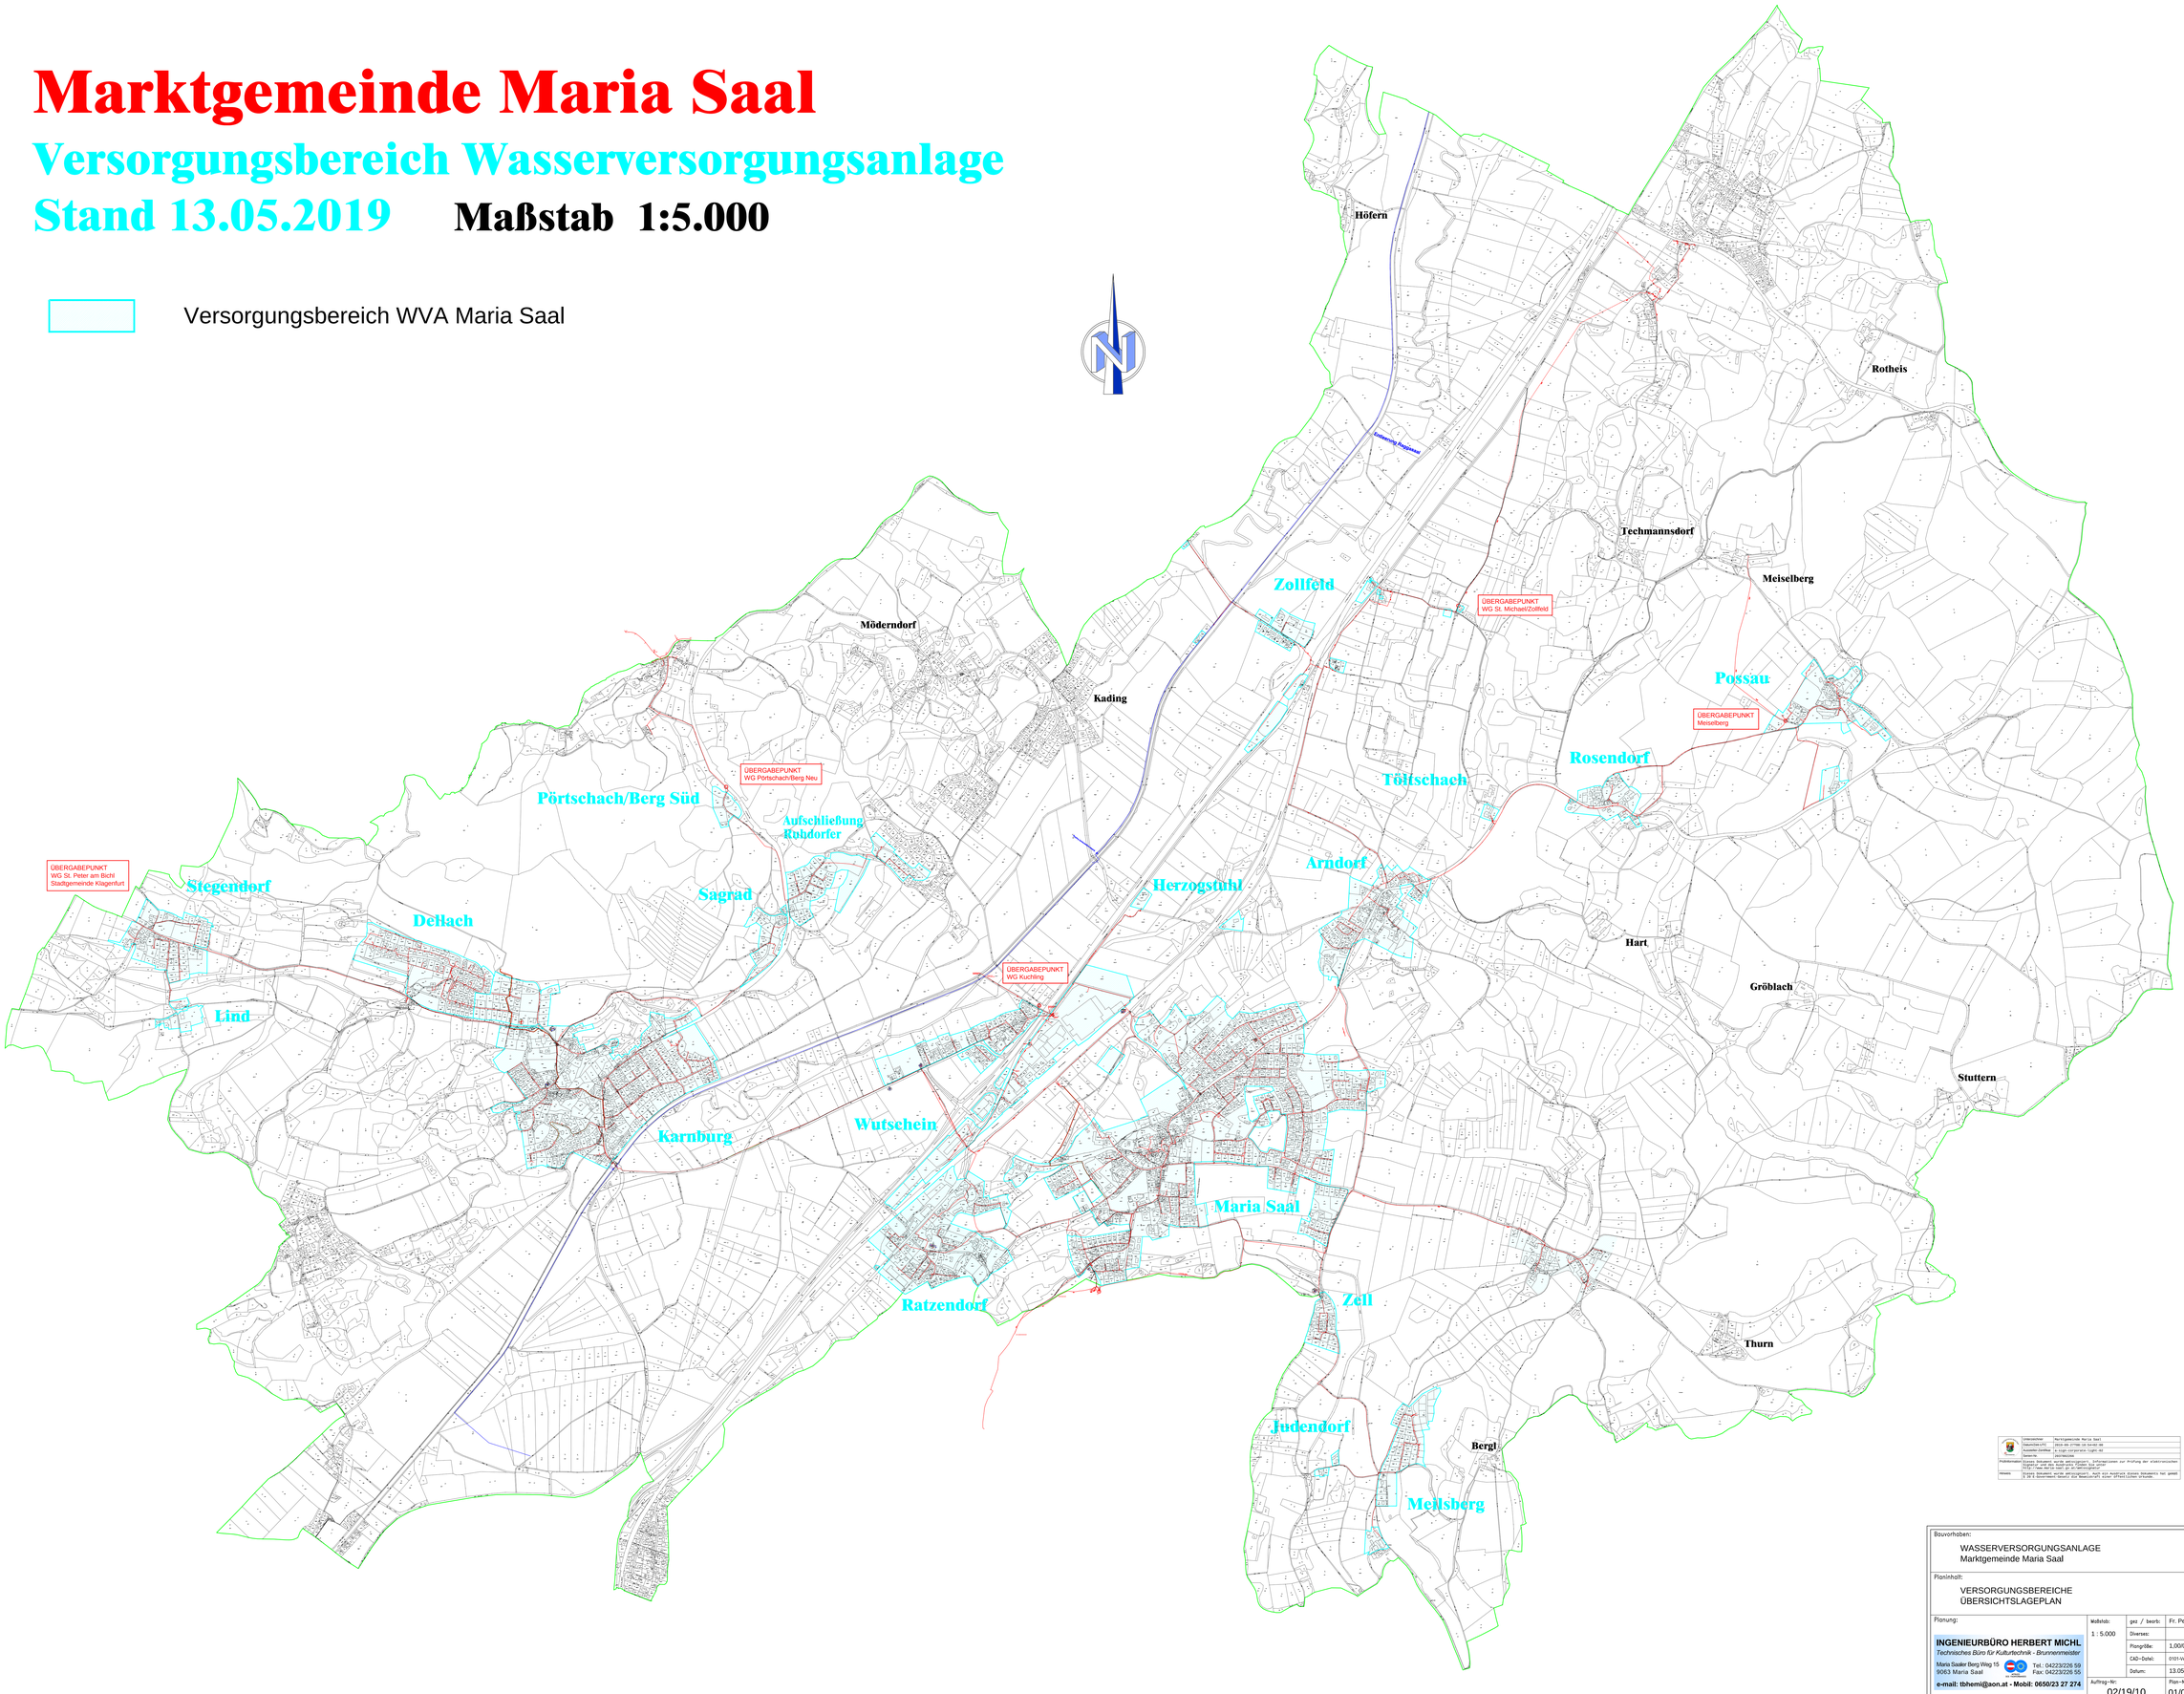

	Unterschrift:	Marktgemeinde Maria Saal
	Datum/Zeit-UTC	2020-06-27T08:16:54+02:00
	Aussteller-Zertifikat	a-sign-corporate-light-04
	Seriennr.	250736206
Prüfhinweis:	Dieses Dokument enthält eine oder mehrere gültige elektronische Signaturen und wurde online, offline bzw. extern auf Echtheit und Gültigkeit geprüft.	
Hinweis:	Dieses Dokument wurde mit a-sign-corporate-light 04 signiert. Weitere Informationen zu Signaturprüfung und Archivierung unter www.a-sign.at	

Bauvorhaben:

WASSERVERSORGUNGSANLAGE
Marktgemeinde Maria Saal

Planinhalt:

VERSORGUNGSBEREICHE
ÜBERSICHTSLAGEPLAN

Planung:

INGENIEURBÜRO HERBERT MICHL
Technisches Büro für Kulturtechnik - Brunnenmeister
Maria Saaler Berg Weg 15
9063 Maria Saal
Tel.: 04223/226 59
Fax: 04223/226 55
e-mail: tbhemi@aon.at - Mobil: 0650/23 27 274

Maßstab: 1 : 5.000	gez / bearb:	Fr. Pekart / Ing. Michl
	Diverses:	
	Plangröße:	1,00/0,77 m
	CAD–Datei:	0101-Versorgungsbereiche 2019.dwg
	Datum:	13.05.2019
Auftrag–Nr: 02/19/10		Plan–Nr: 01/01wva_1:5.000
Planänderungen:	gez/bearb:	Parle:
	Datum:	