

1/2026

Widmungsantrag


Änderung des Flächenwidmungsplanes

LAND  KÄRNTEN
KAGIS

Gemeinde: **Moosburg**
Katastralgemeinde: **Moosburg**
Grundstücke: **175/1**
Fläche [m²]: **2.319**
Von Widmung: **Grünland LN**
In Widmung: **Bauland Wohngebiet**

Auflage
von: **19.02.2026** bis: **19.03.2026**

Gemeinderatsbeschluss vom:

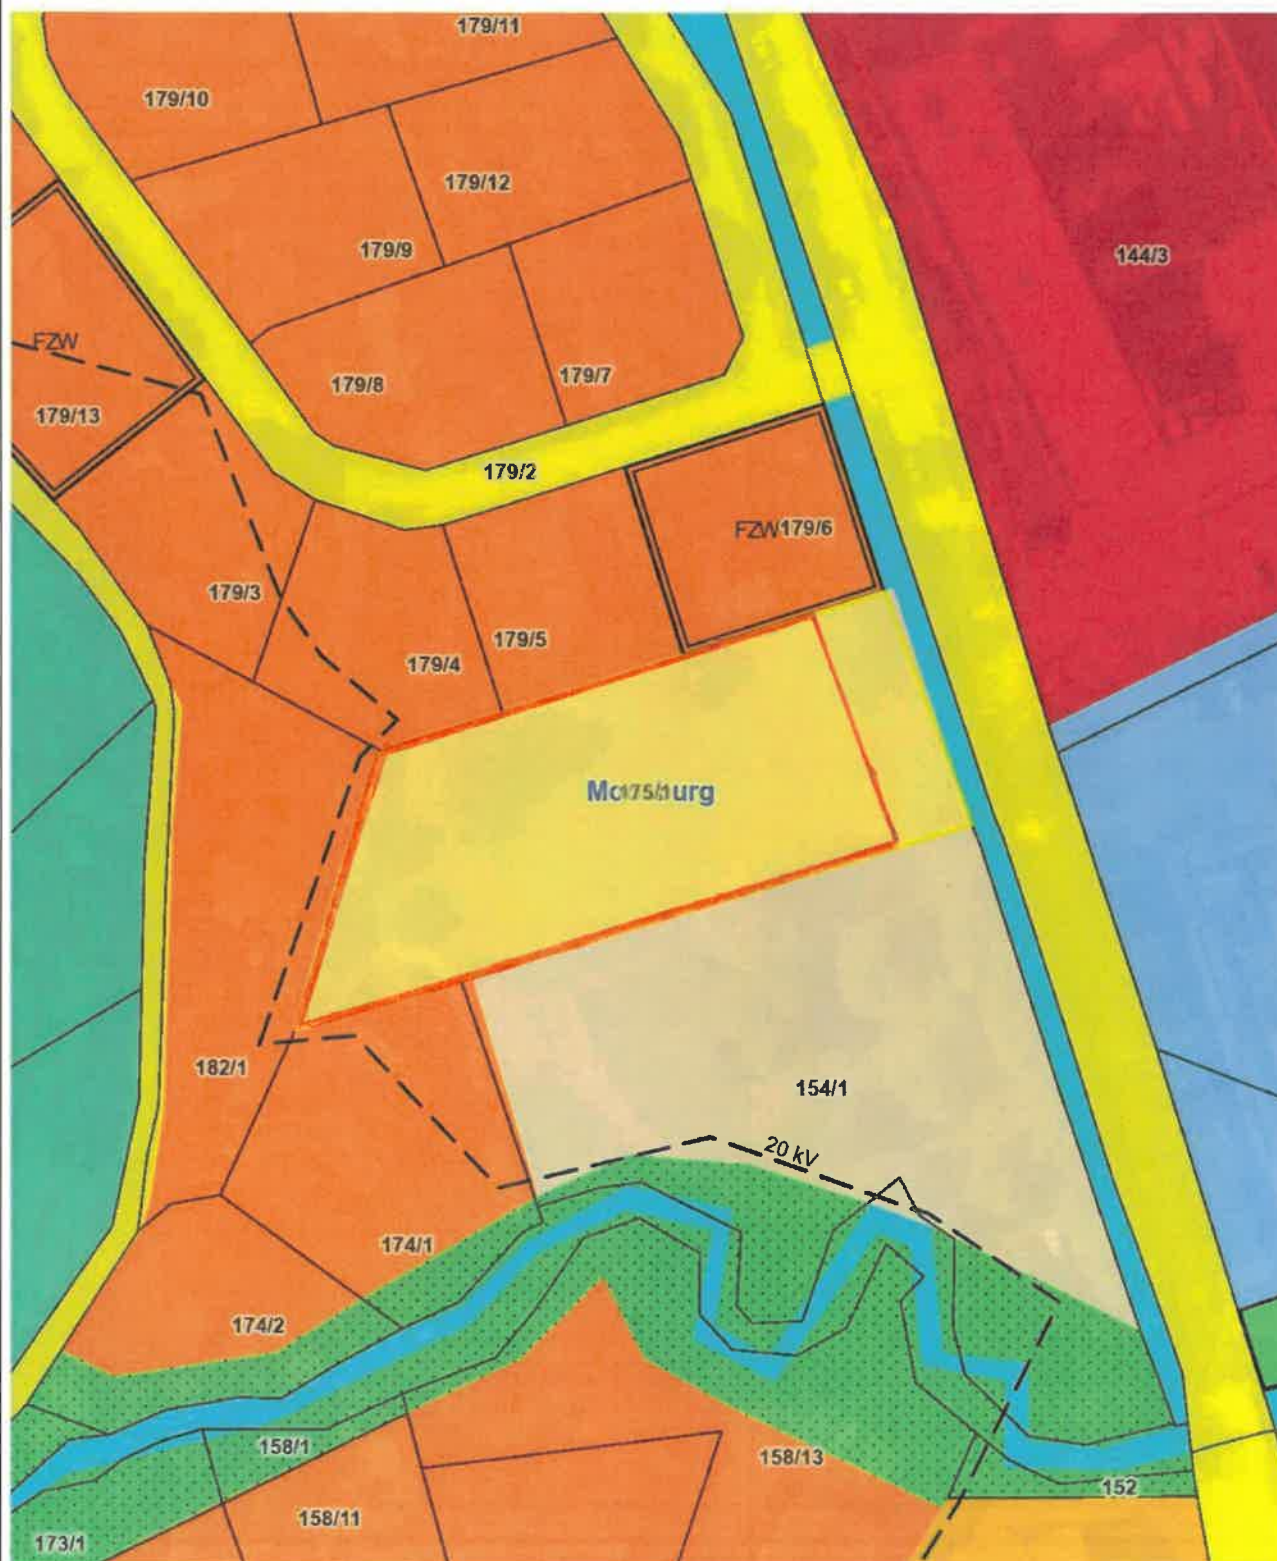

2/2026

Widmungsantrag


Umwidmungsantrag

LAND  KÄRNTEN
KAGIS

Gemeinde: **Moosburg**
Katastralgemeinde: **Tigring**
Grundstücke: **60/3**
Fläche [m²]: **385**
Von Widmung: **Grünland LN**
In Widmung: **Grünland Garten**

Auflage
von: **19.02.2026** bis: **19.03.2026**

Gemeinderatsbeschluss vom:

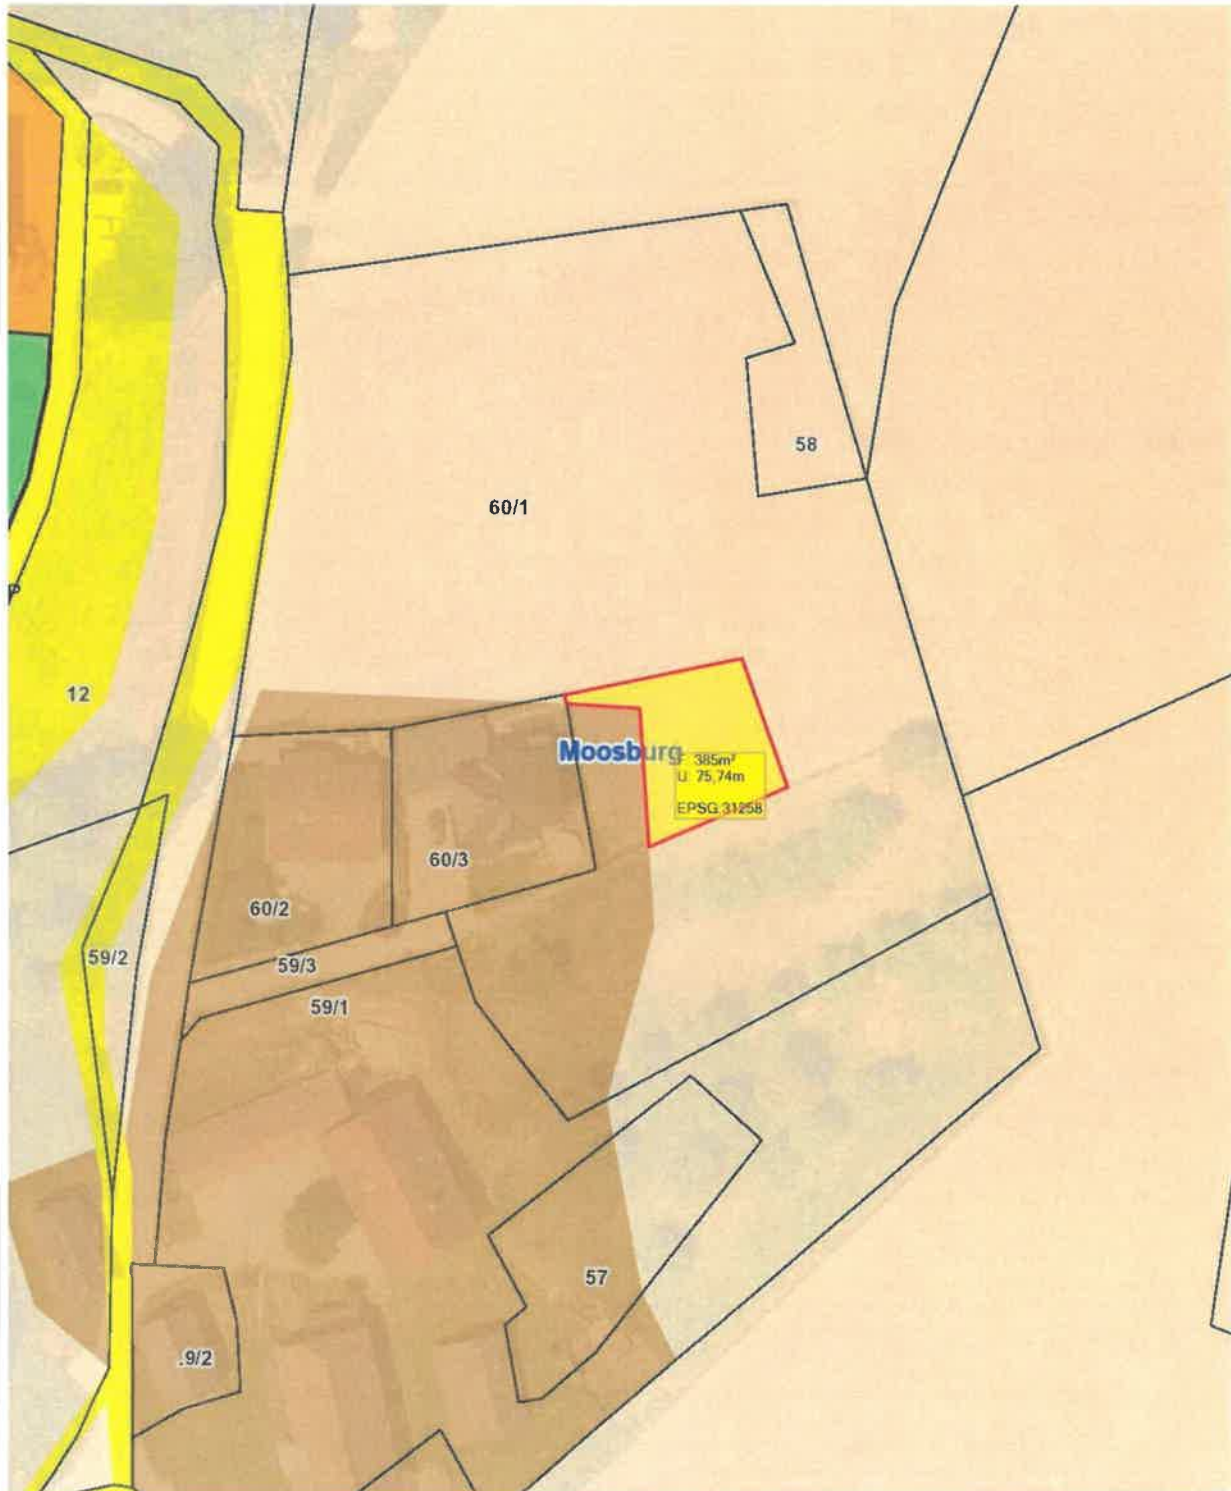

3/2026

Widmungsantrag


Umwidmungsantrag

LAND  KÄRNTEN
KAGIS

Gemeinde: **Moosburg**
Katastralgemeinde: **Tigring**
Grundstücke: **1313 und .109**
Fläche [m²]: **280**
Von Widmung: **Verkehrsfläche**
In Widmung: **Bauland Dorfgebiet**

Auflage
von: **19.02.2026** bis: **19.03.2026**

Gemeinderatsbeschluss vom:

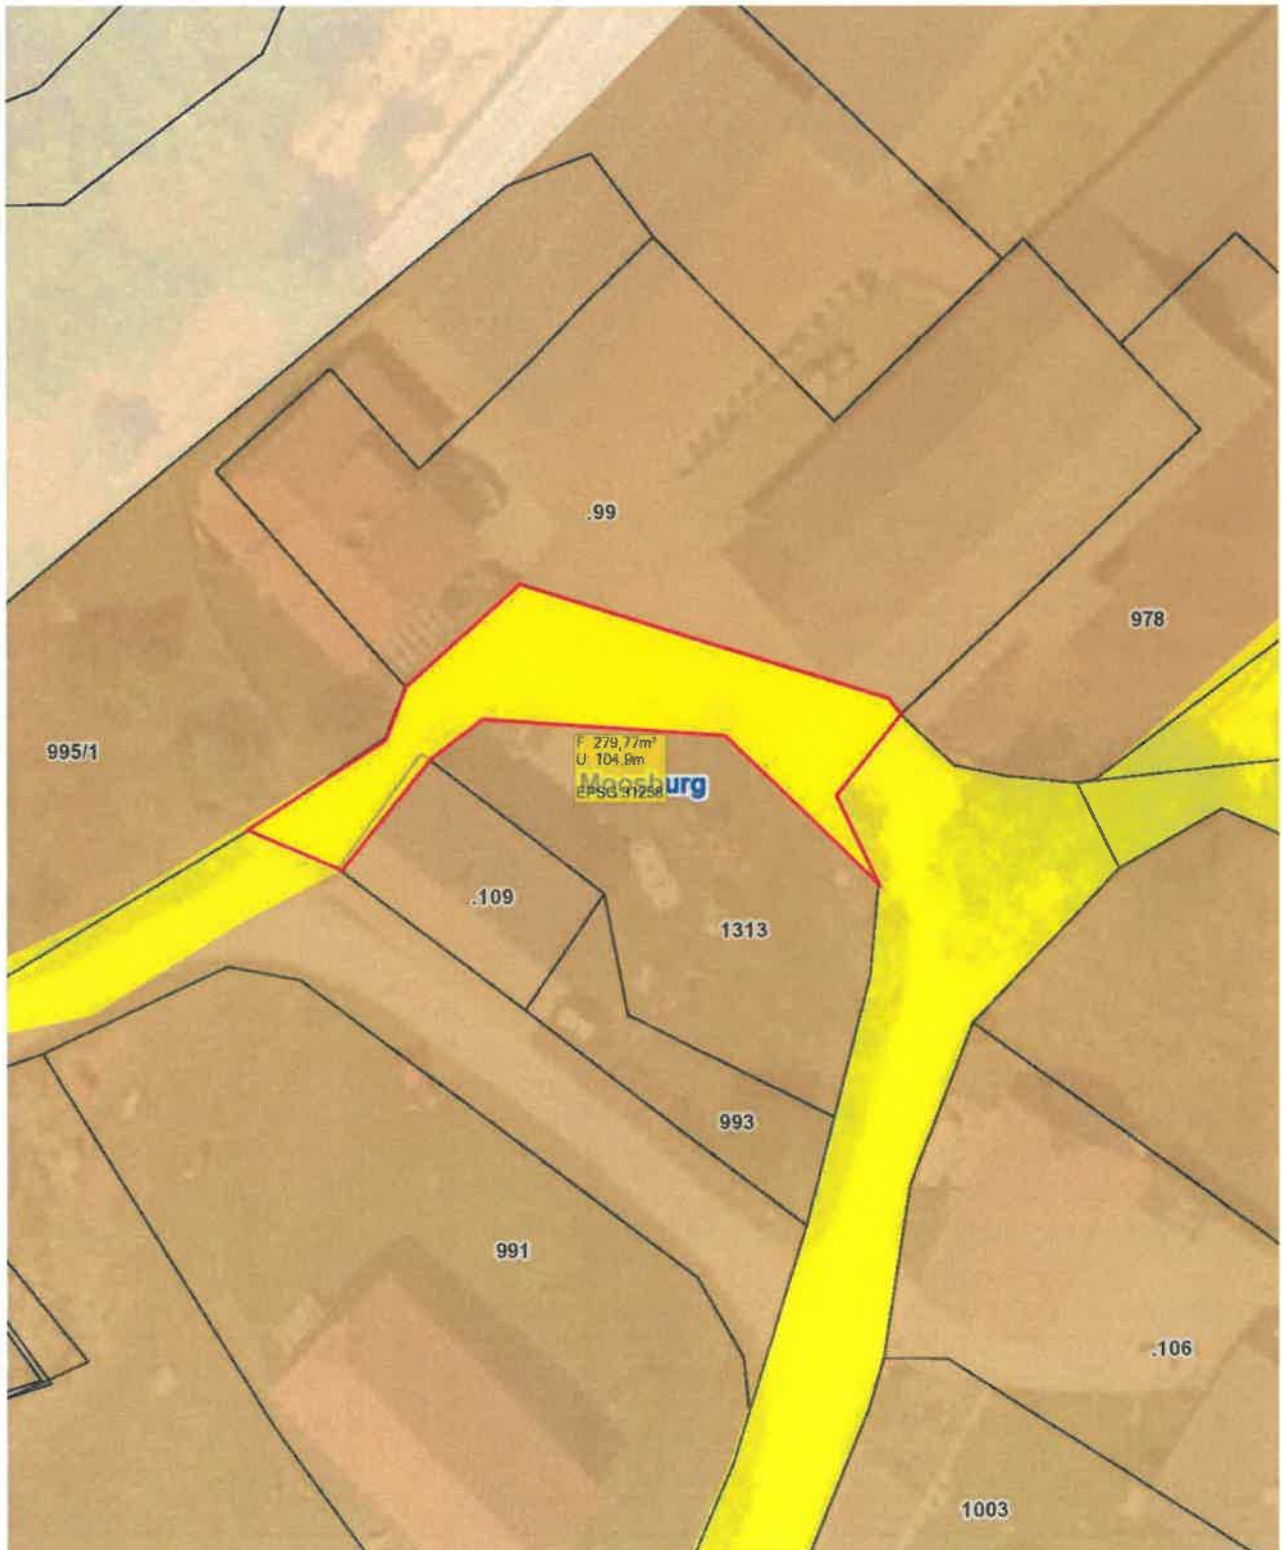

4Au.4B/2025

KAGIS Maps

kann mehr...

WIDMUNGSANTRAG - DI(FH) Hubert Fischer

LAND



KÄRNTEN

Umwidmung Zufahrtsstraße

Grundstücke: 599, 600/2, 602 und 723

KAGIS

Maßstab: 1:1000

Marktgemeinde Moosburg
KG Bärndorf, Teilstück Gst. 599,600/2,602,723
von Ersichtlichmachungen- Wald und Grünland LN in
Verkehrsfläche-allgemeine Verkehrsfläche
Fläche 495 m²
Kundgemacht von 19.02.2026bis 19.03.2026
GR Beschluss vom _____

