

Änderung Flächenwidmungsplan


LAND  KÄRNTEN
KAGIS

Beschreibung des Vorhabens

Gemeinde: **Marktgemeinde Moosburg**
Katastralgemeinde: **Seigbichl**
Grundstücke: **439/9**
Fläche [m²]: **589**
Von Widmung: **Grünland LN**
In Widmung: **Bauland Dorfgebiet**

Kundmachung
von: bis:

Gemeinderatsbeschluss vom:

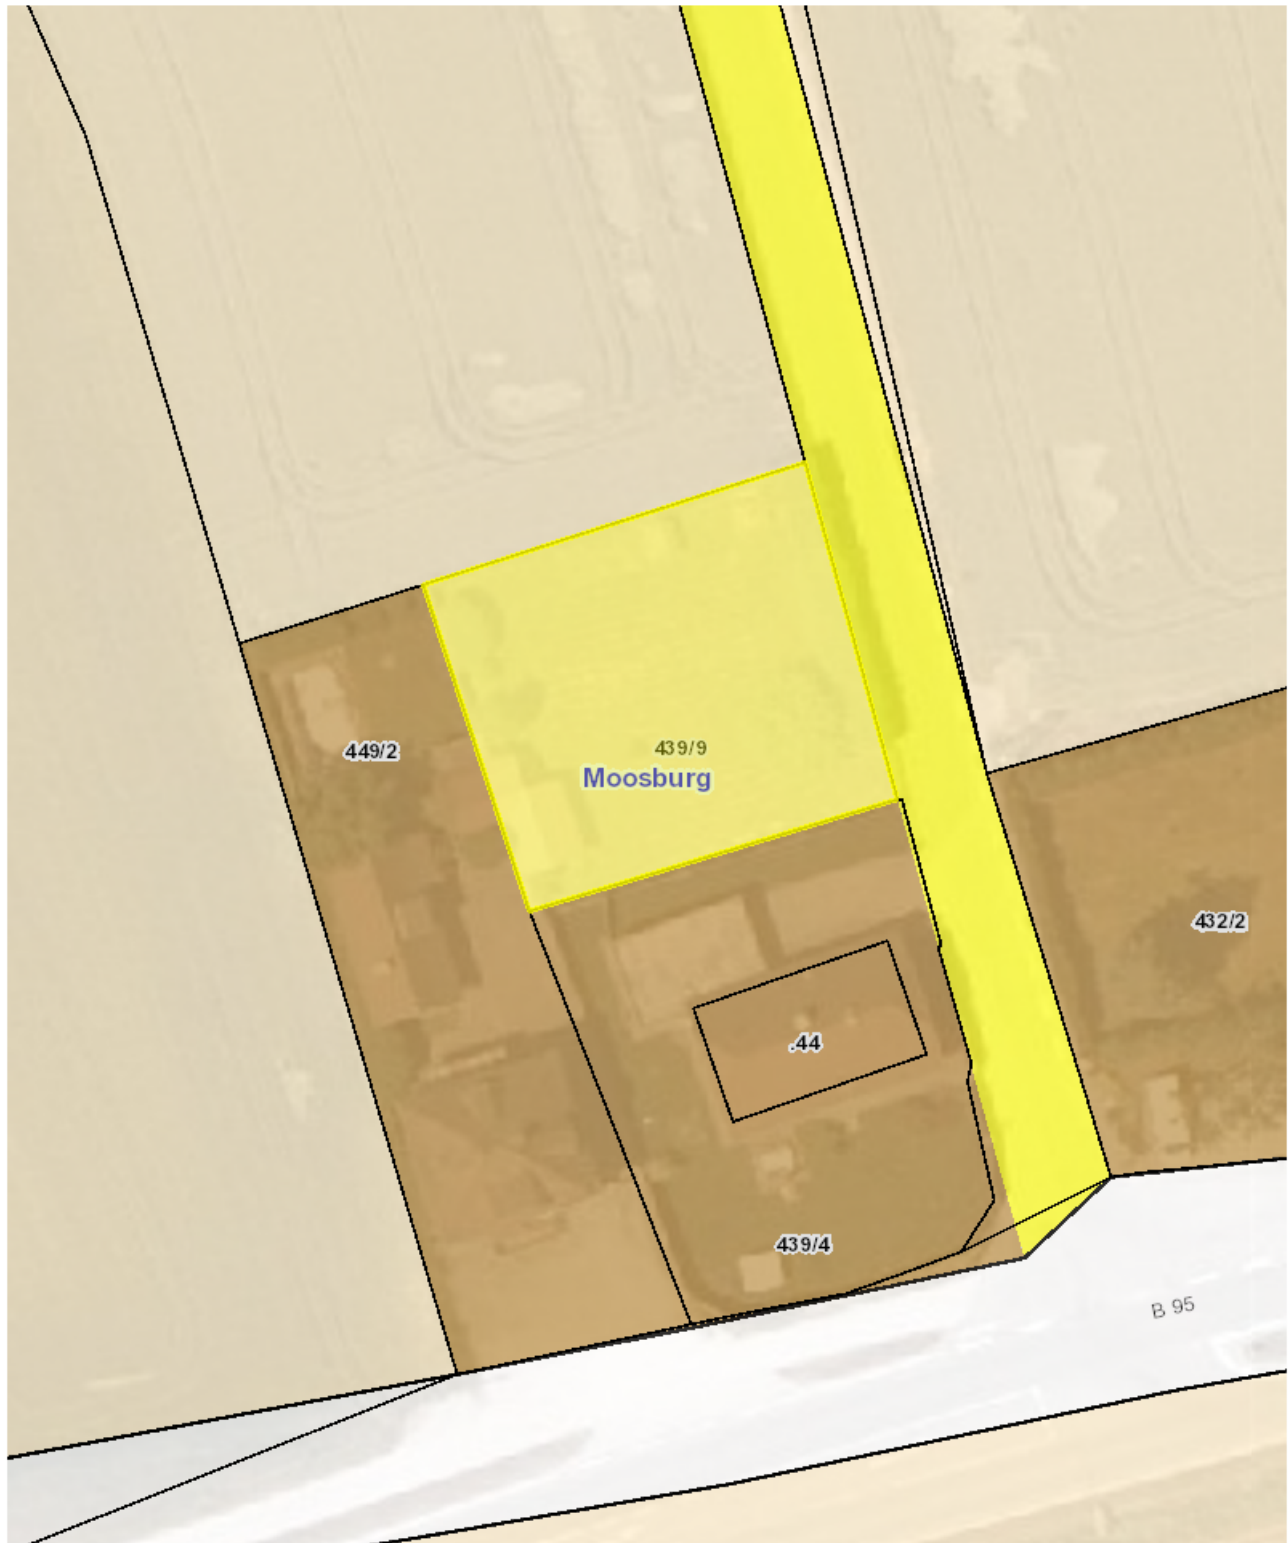

Planausgabe: **29.07.2021**

von:

Maßstab: **1:500**

