

# Änderung Flächenwidmungsplan


## Beschreibung des Vorhabens

Gemeinde: **Marktgemeinde Moosburg**  
Katastralgemeinde: **72192**  
Grundstücke: **488/2, 488/4**  
Fläche [m<sup>2</sup>]: **ca. 215m<sup>2</sup>**  
Von Widmung: **Grünland LN**  
In Widmung: **Grünland Carport**

Kundmachung  
von: bis:

Gemeinderatsbeschluss vom:

**Umfang: 61,2m**  
**Fläche: 217,5m<sup>2</sup>**

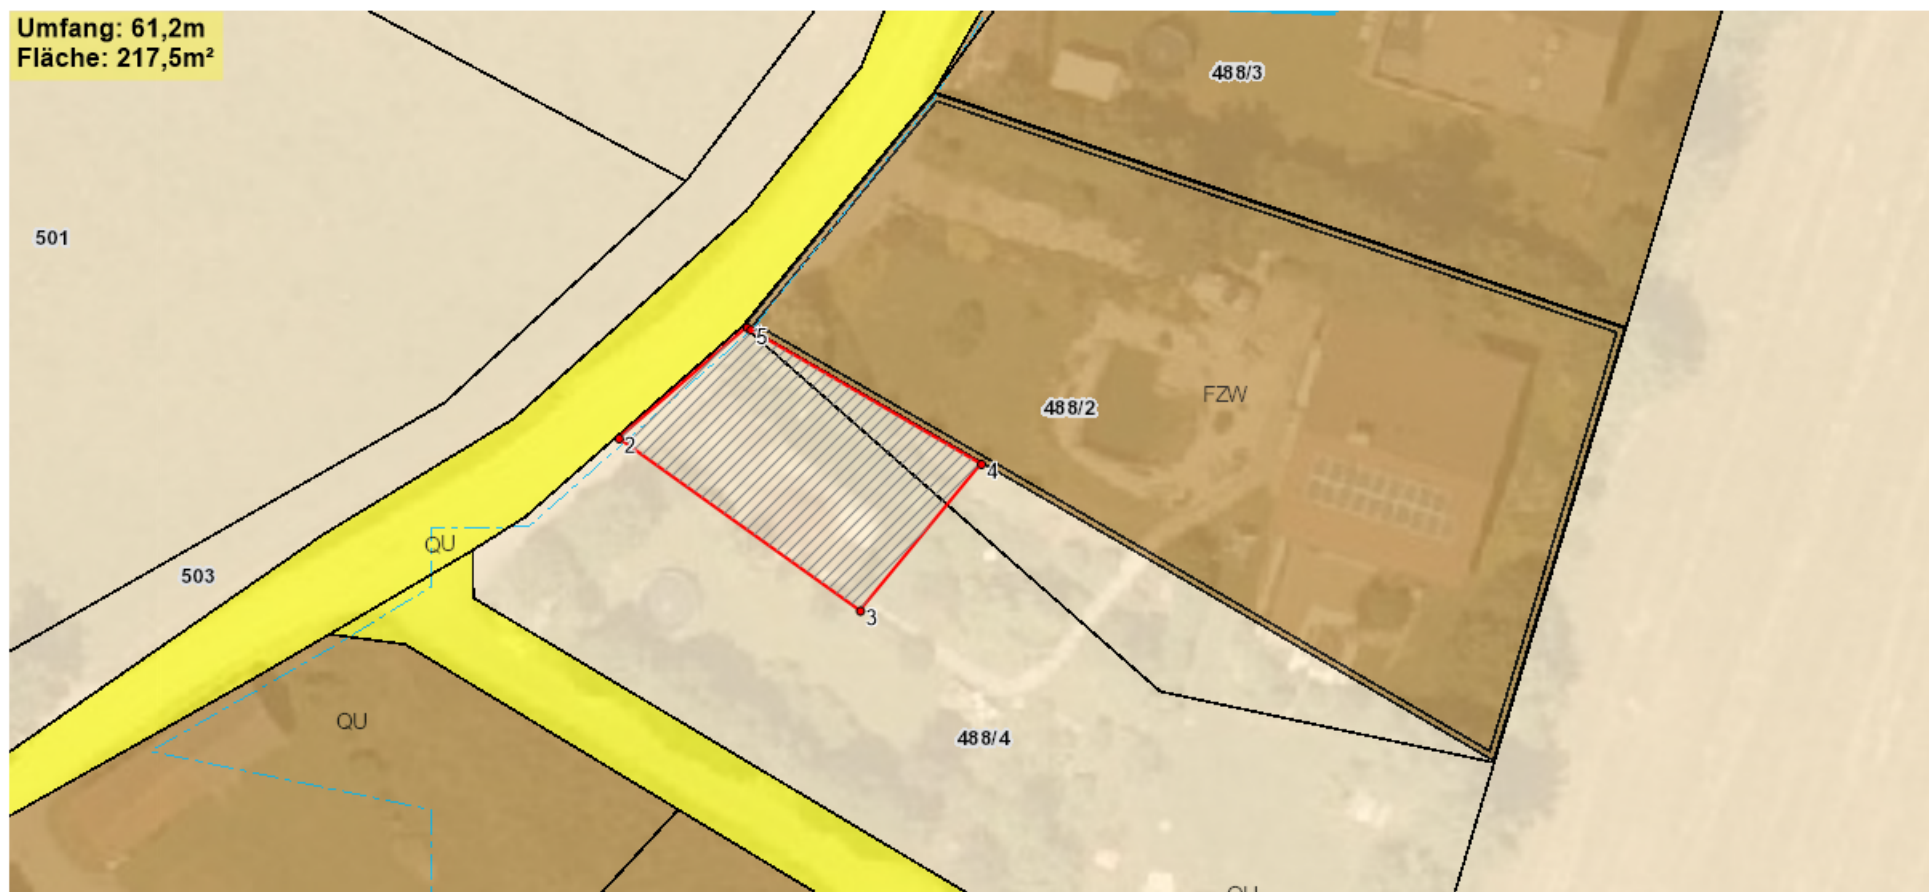

Planausgabe: **23.06.2021**

von:

Maßstab: **1:500**

