

Änderung Flächenwidmungsplan

Beschreibung des Vorhabens


LAND  KÄRNTEN
KAGIS

Gemeinde: **Marktgemeinde Moosburg**
Katastralgemeinde: **Tuderschitz 72192**
Grundstücke: **214/1 und 2011/1**
Fläche [m²]: **ca. 380m²**
Von Widmung: **Grünland LN**
In Widmung: **Bauland Dorfgebiet**

Kundmachung
von: *28.12.22* bis: *26.01.23*

Gemeinderatsbeschluss vom: *09.02.2023*

Umfang: 189,7m
Fläche: 380,9m²

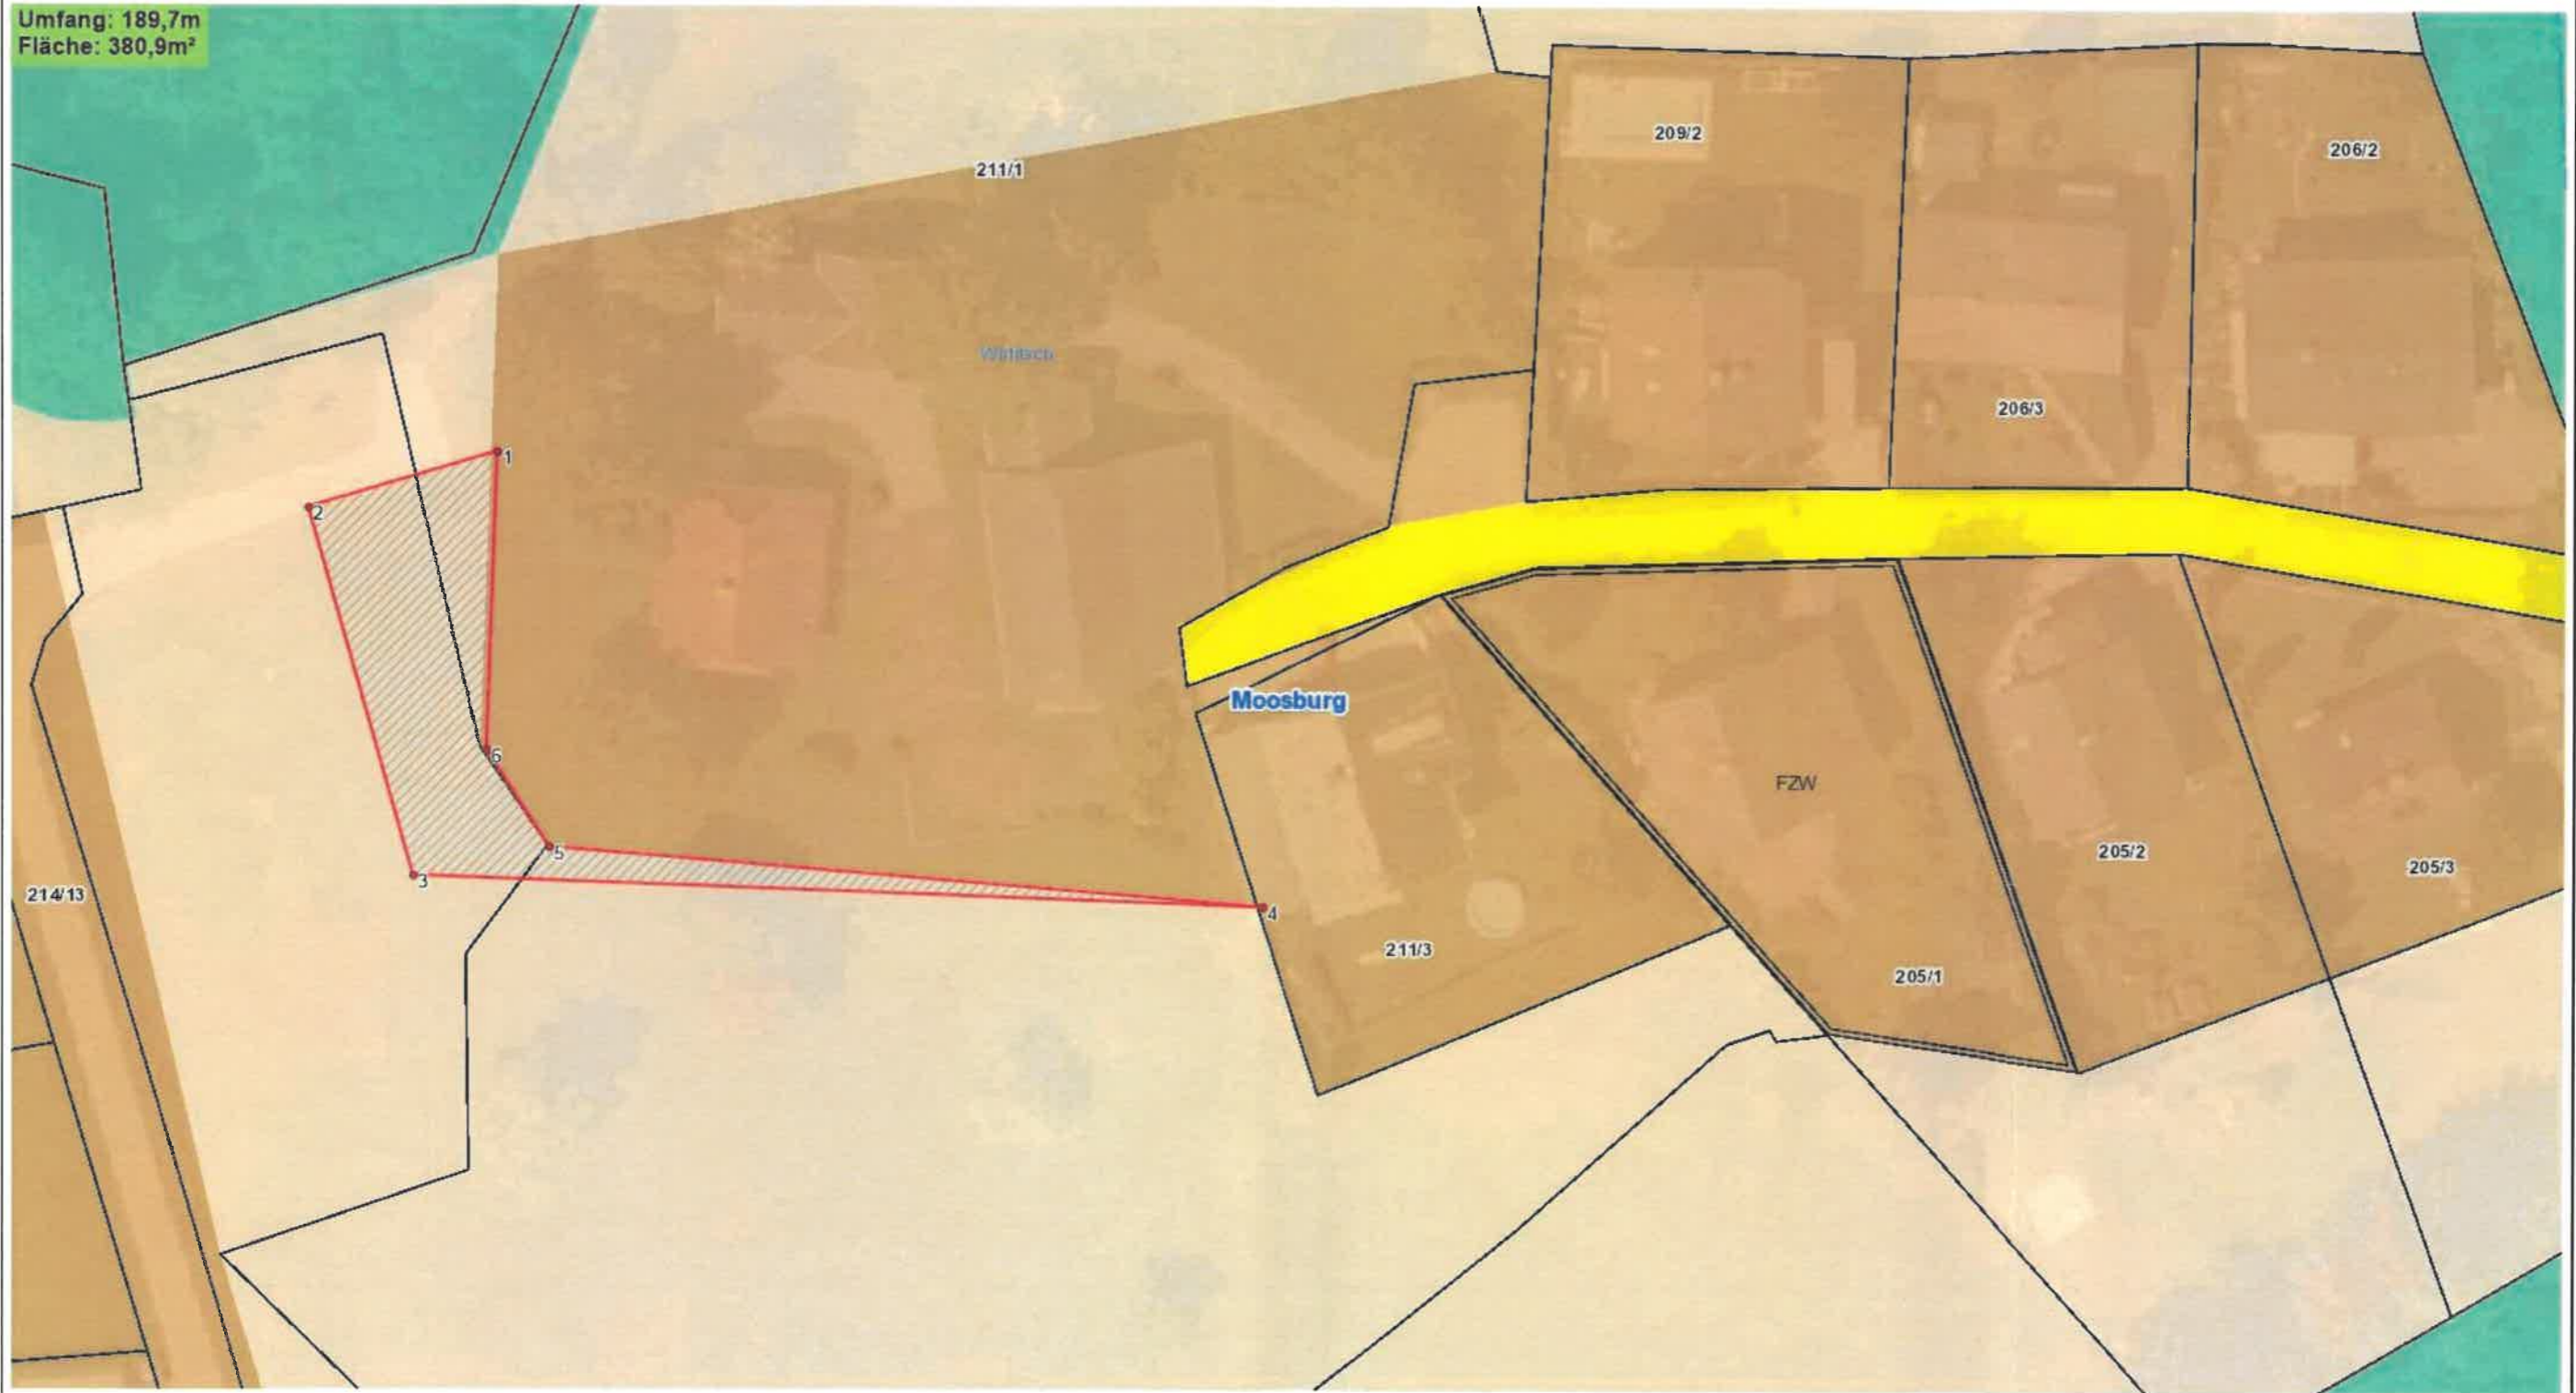

Planausgabe: **02.09.2021**

von:

Maßstab: **1:500**

