

## Änderung des Flächenwidmungsplanes

Verordnung des Gemeinderates der Marktgemeinde Moosburg vom 22.03.2022,  
Zl. 031-2/I-2022, genehmigt mit Bescheid der Landesregierung vom 09. Dezember 2022,  
Zl. 03-Ro-78-1/14-2022, mit der der Flächenwidmungsplan geändert wird.

Gemäß §13 in Verbindung mit §34 des Kärntner Raumordnungsgesetzes 2021-K-ROG 2021 wird  
verordnet:

### § 1

(1) Der Flächenwidmungsplan der Marktgemeinde Moosburg wird wie folgt geändert:  
2/2021 Umwidmung des Grundstückes 439/9, KG Seigbichl im Ausmaß von ca. 589m<sup>2</sup> von  
Grünland – Für die Land- und Forstwirtschaft bestimmte Fläche, Ödland in Bauland –  
Dorfgebiet.

(2) Die planliche Darstellung in der Anlage bildet einen integrierenden Bestandteil dieser  
Verordnung.

### § 2

Diese Verordnung tritt mit Ablauf des Tages der Kundmachung im elektronischen Amtsblatt in  
Kraft.

Der Bürgermeister:

LABg. Herbert Gaggl




# Änderung Flächenwidmungsplan LAND KÄRNTEN

Beschreibung des Vorhabens KAGIS

Gemeinde: **Marktgemeinde Moosburg**  
Katastralgemeinde: **Seigbichl**  
Grundstücke: **439/9**  
Fläche [m<sup>2</sup>]: **589**  
Von Widmung: **Grünland LN**  
In Widmung: **Bauland Dorfgebiet**

Kundmachung  
von: *12.01.22* bis: *09.02.2022*

Gemeinderatsbeschluss vom: *22.03.2022*

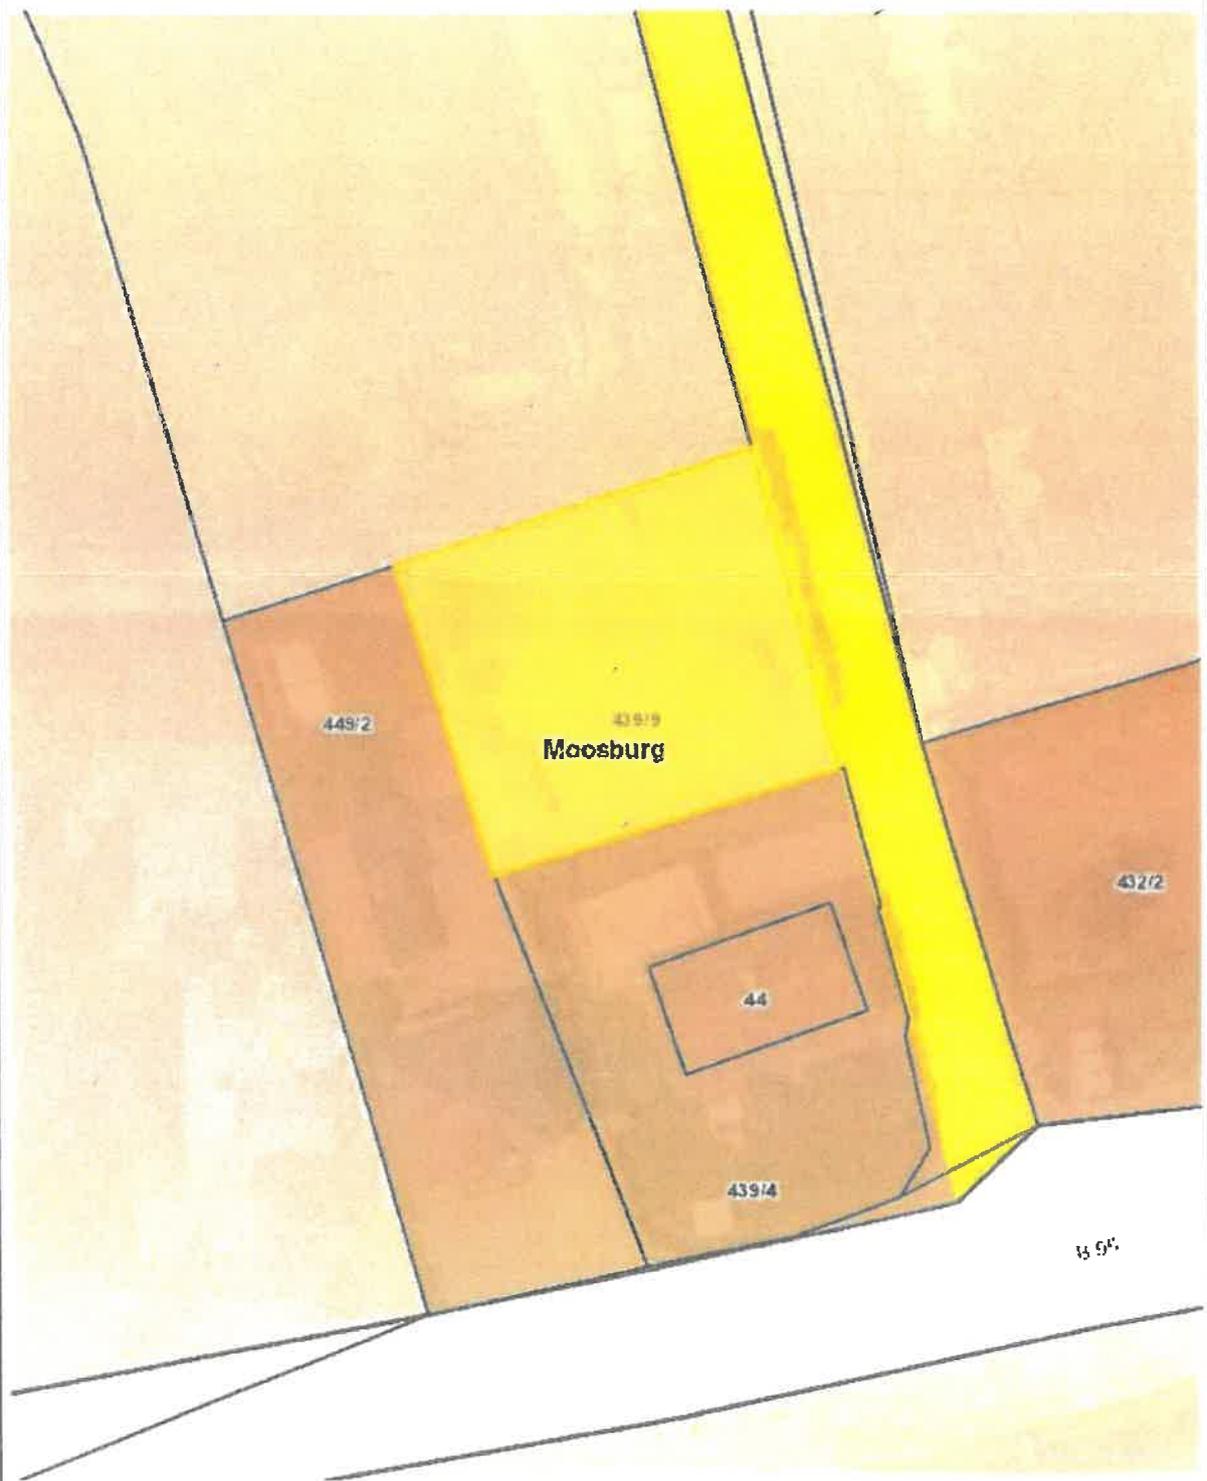

Planausgabe: **29.07.2021**

von:

Maßstab: **1:500**

