


# MARKTGEMEINDE POGGERSDORF

Lageplan ad 04/2024

0 10 20 30 40 50 m

M 1 : 1 000

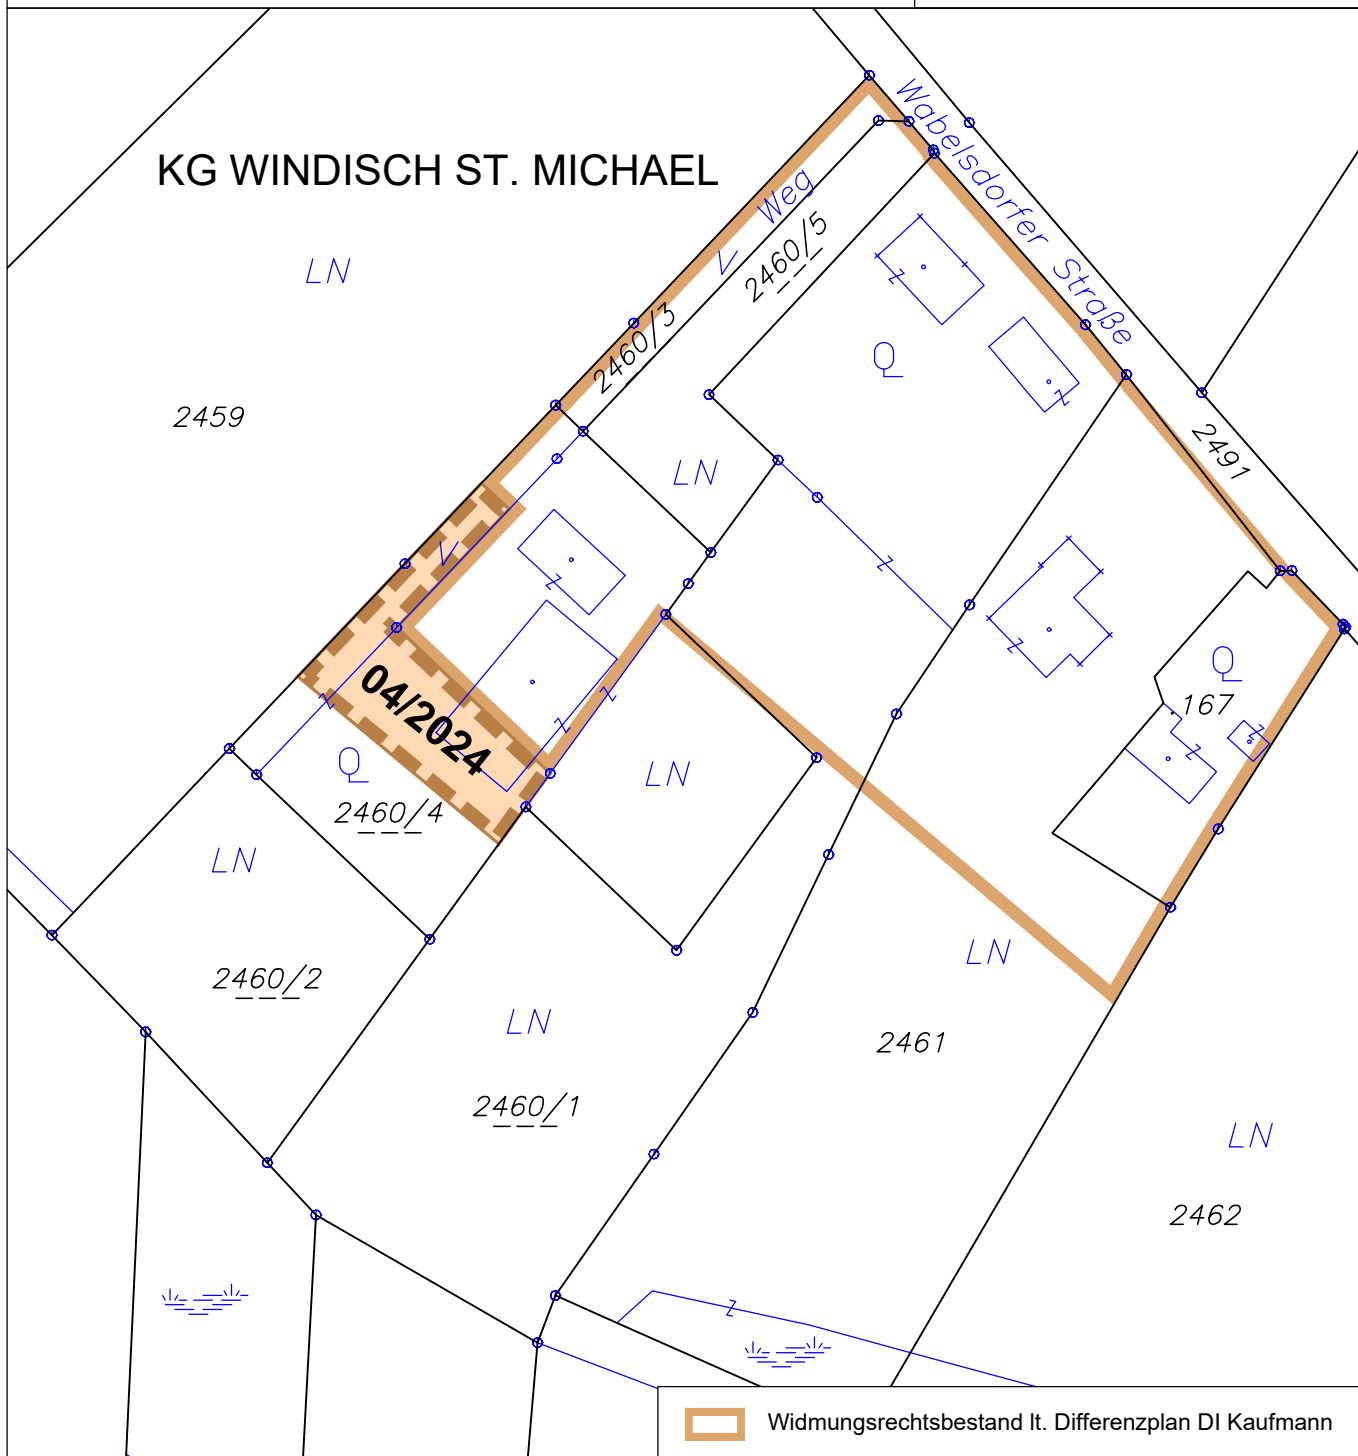

## ÄNDERUNG FLÄCHENWIDMUNGSPLAN 04/2024



**Von Grünland - Für die Land- und Forstwirtschaft bestimmte Fläche; Ödland  
in Bauland - Dorfgebiet**

KG Windisch St. Michael 72199; Flächenausmaß lt. DKM

Kundmachung: Gst 2460/4 zT. (533 m<sup>2</sup>)

Beschluss: wie Kundmachung

**Kundmachung: 07.05.2024 bis: 10.06.2024**

**Gemeinderatsbeschluss: 28.08.2024**

**Genehmigungsbescheid Kärntner Landesregierung**

**Datum: 16.10.2024**

**Zahl: RO-88-4785/2024-14**



**KAVALIREK Consulting ZT e.U.**  
Raumordnung und Umweltplanung  
Ingenieurkonsultent Geographie - Einzelunternehmer (FN 3877051) - Mag. Christian Kavalirek

Bearbeitung: Mag. C. Kavalirek, Mag. A. Kubec

Katastergrundlage: DKM 10/2023

Datum: 28.08.2024 / 16.10.2024