


MARKTGEMEINDE POGGERSDORF

Lageplan ad 06/2024

0 5 10 15 20 m

M 1 : 500

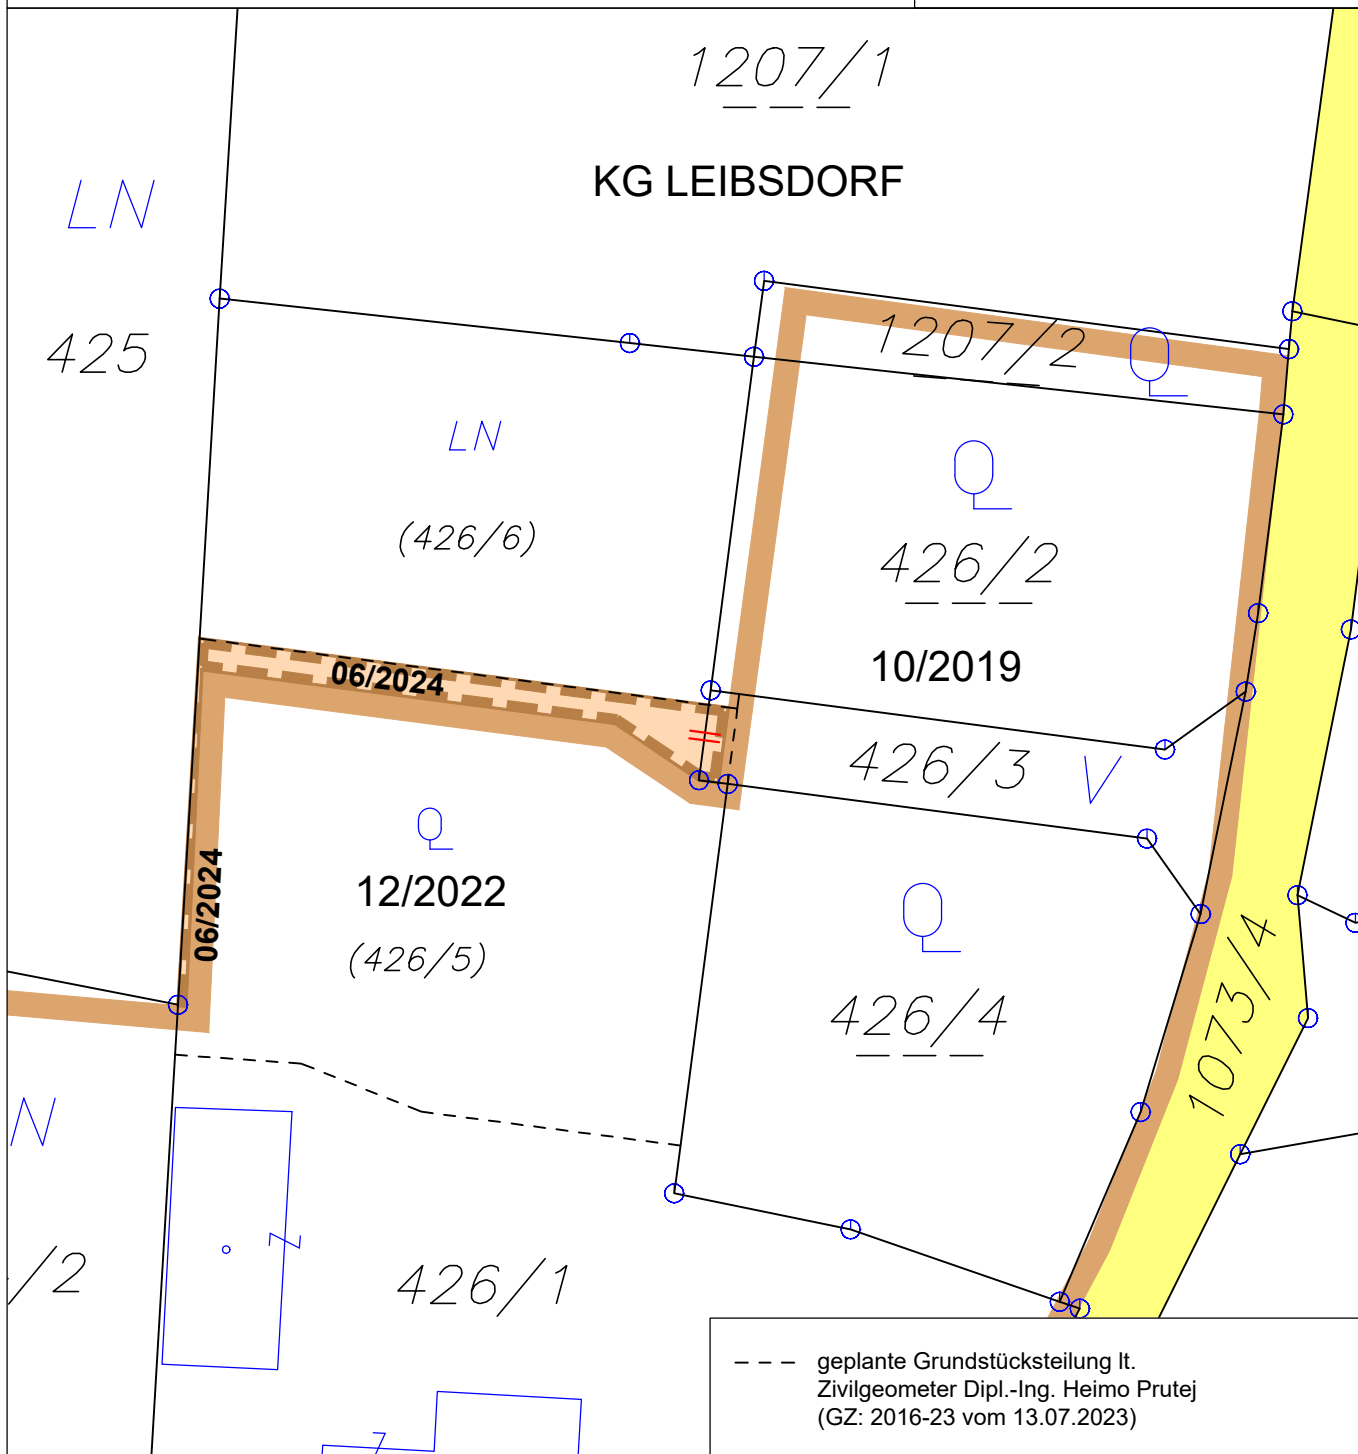

ÄNDERUNG FLÄCHENWIDMUNGSPLAN 06/2024



Von Grünland - Für die Land- und Forstwirtschaft bestimmte Fläche; Ödland
in Bauland - Dorfgebiet

KG Leibsdorf 72135; Flächenausmaß lt. DKM

Kundmachung: Gst 426/5 zT. (93 m²) [ALT: Gst 426/1 zT. (87 m²), Gst 426/3 zT. (6 m²) im Gesamtausmaß von 93 m²]

Beschluss: wie Kundmachung

Kundmachung: 07.05.2024 bis: 10.06.2024

Gemeinderatsbeschluss: 28.08.2024

Genehmigungsbescheid Kärntner Landesregierung

Datum: 16.10.2024

Zahl: RO-88-4785/2024-14



KAVALIREK Consulting ZT e.U.
Raumordnung und Umweltplanung
Ingenieurkonsultent Geographie - Einzelunternehmer (FN 3877051) - Mag. Christian Kavalirek

Bearbeitung: Mag. C. Kavalirek, Mag. A. Kubec

Katastergrundlage: DKM 10/2023

Datum: 28.08.2024 / 16.10.2024