


# MARKTGEMEINDE POGGERSDORF

Lageplan ad 09a/2024

0 10 20 30 40 50 m

M 1 : 1 000

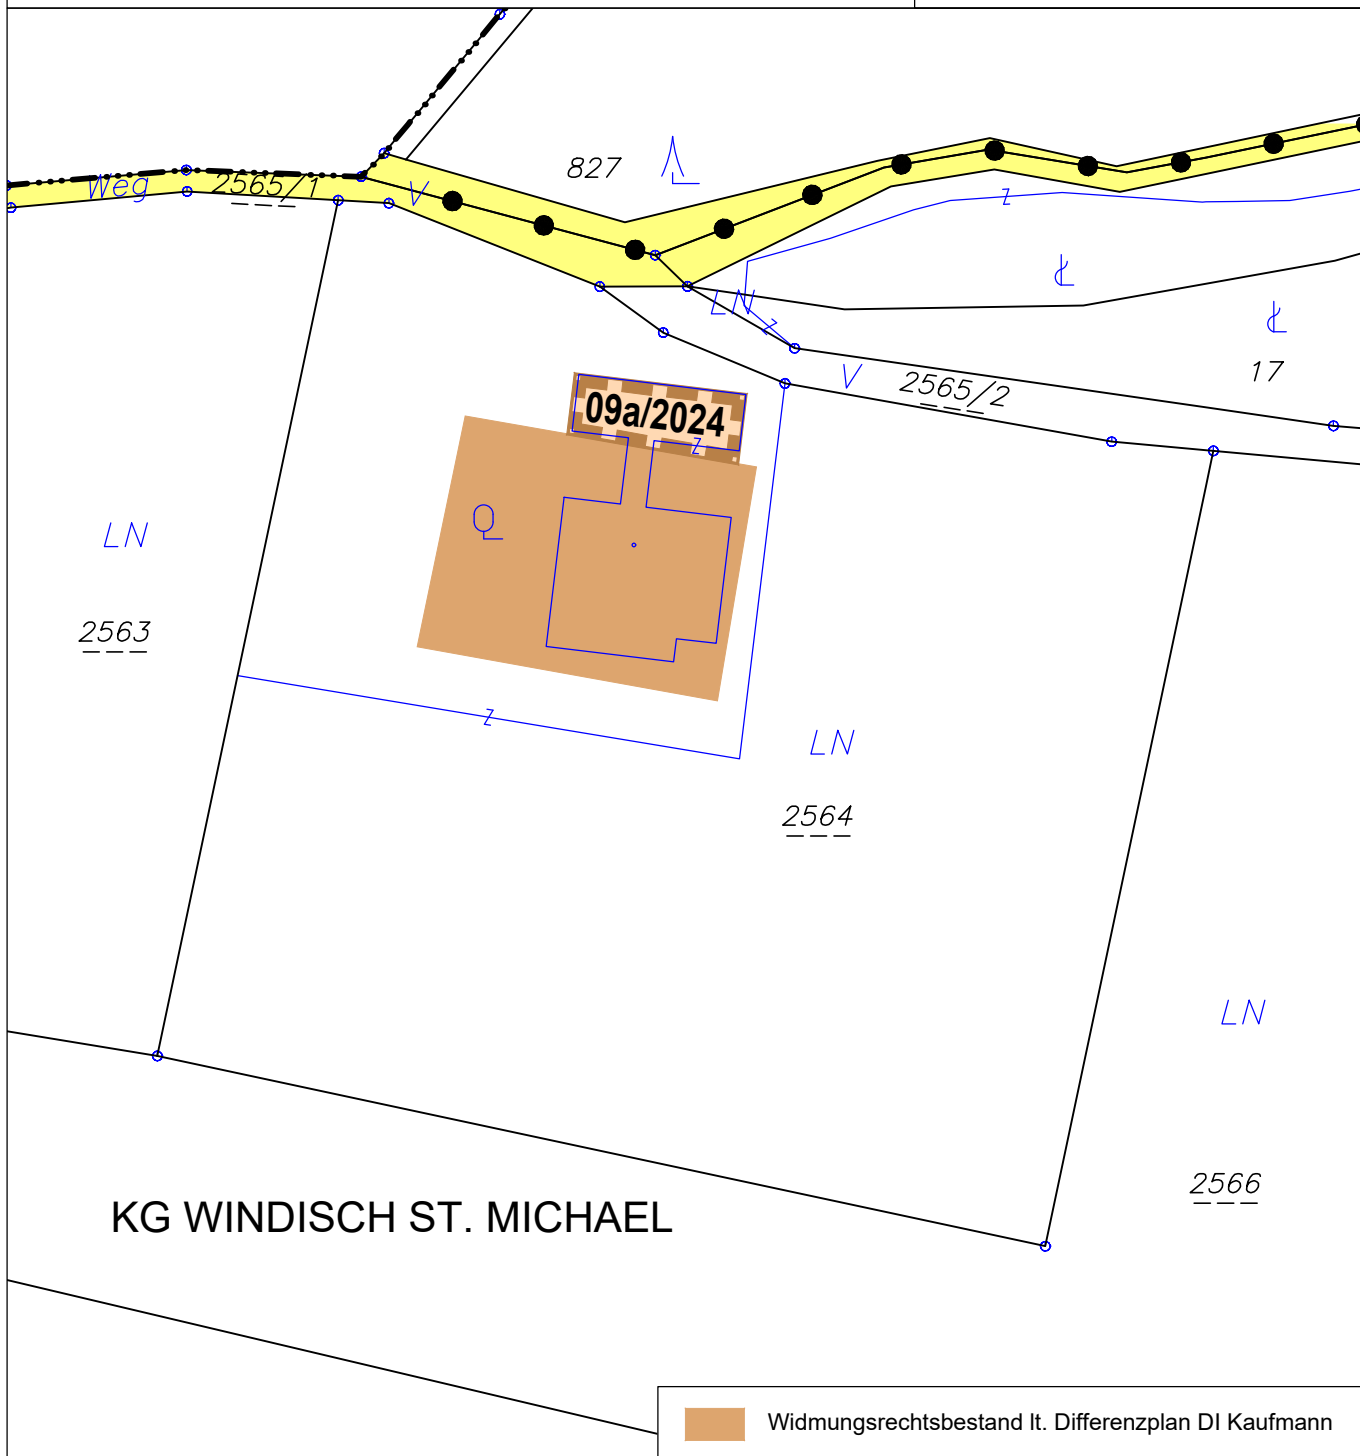

## ÄNDERUNG FLÄCHENWIDMUNGSPLAN 09a/2024



Von Grünland - Für die Land- und Forstwirtschaft bestimmte Fläche; Ödland  
in Bauland - Dorfgebiet

KG Windisch St. Michael 72199; Flächenausmaß lt. DKM

Kundmachung: Gst 2564 zT. (195 m<sup>2</sup>)

Beschluss: wie Kundmachung

Kundmachung: 07.05.2024 bis: 10.06.2024

Gemeinderatsbeschluss: 28.08.2024

Genehmigungsbescheid Kärntner Landesregierung

Datum: 16.10.2024

Zahl: RO-88-4785/2024-14



**KAVALIREK Consulting ZT e.U.**  
Raumordnung und Umweltplanung  
Ingenieurkonsultent Geographie - Einzelunternehmer (FN 3877051) - Mag. Christian Kavalirek

Bearbeitung: Mag. C. Kavalirek, Mag. A. Kubec

Katastergrundlage: DKM 10/2023

Datum: 28.08.2024 / 16.10.2024