


MARKTGEMEINDE POGGERSDORF

Lageplan ad 07/2022

0 10 20 30 40 50 m

M 1 : 1 000

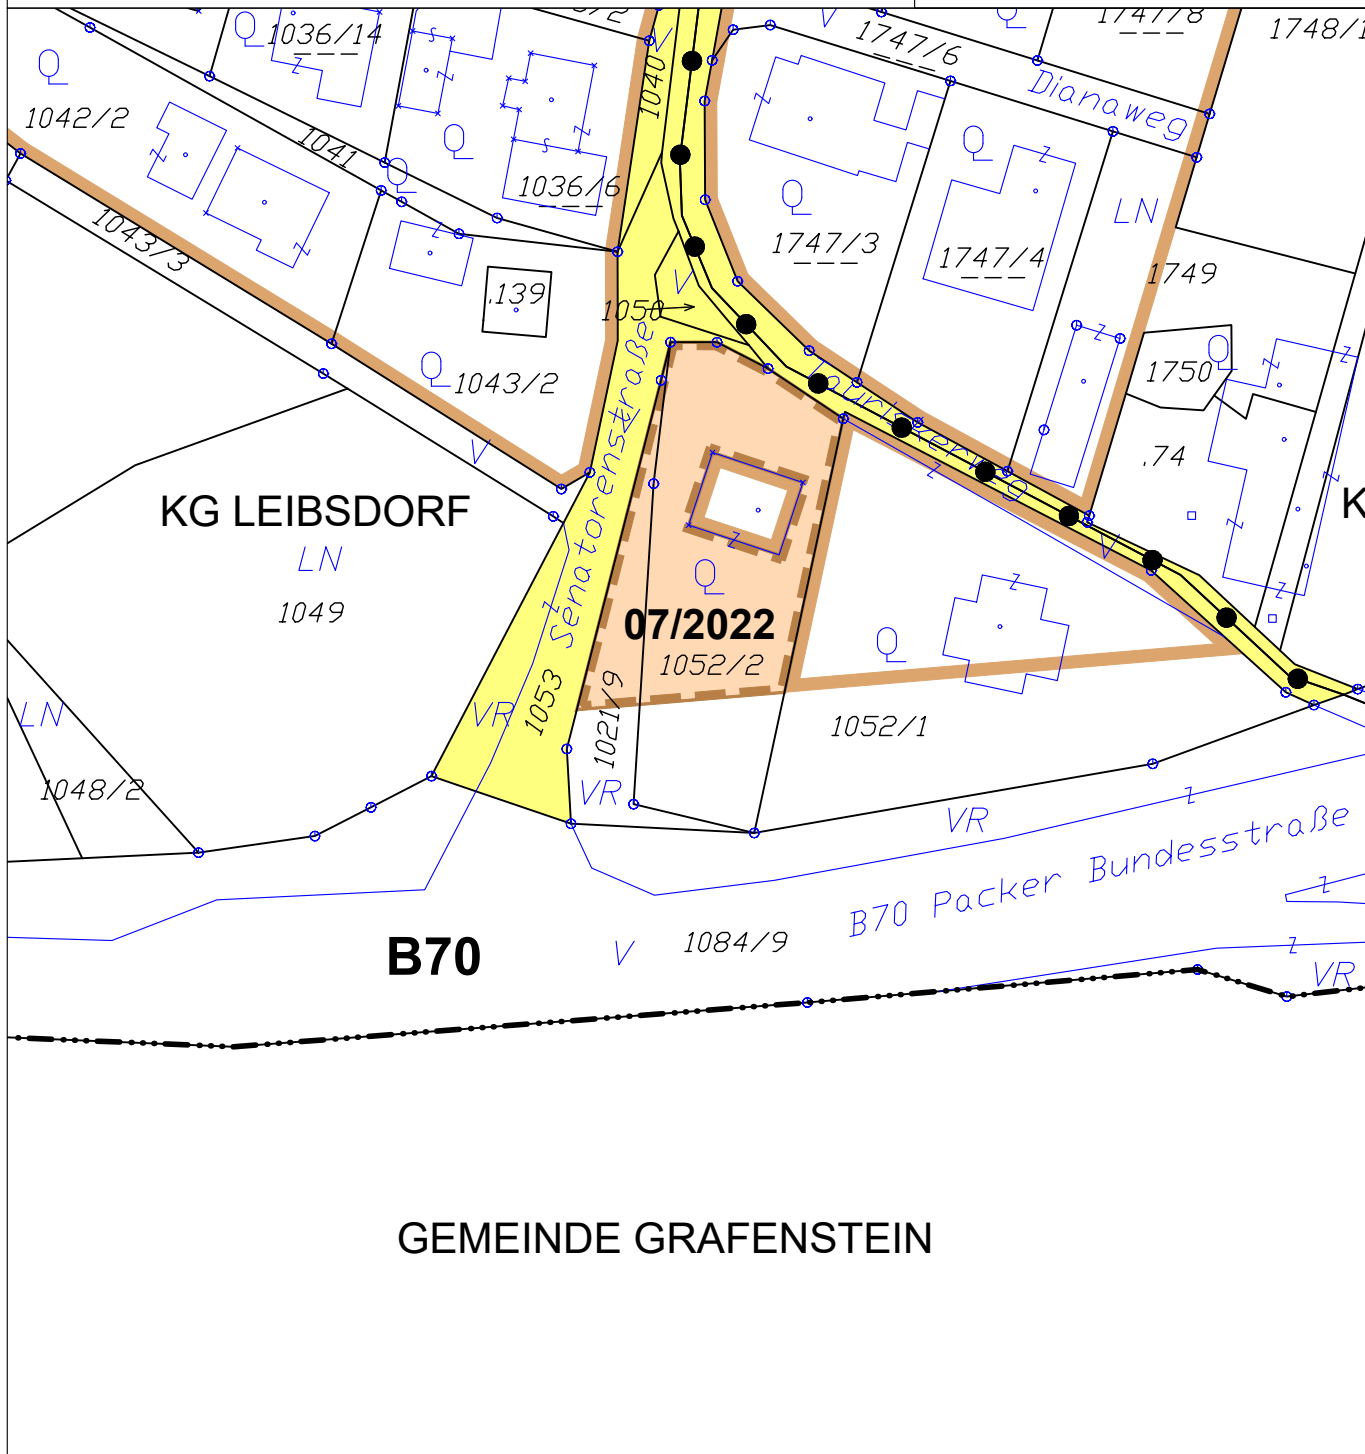

ÄNDERUNG FLÄCHENWIDMUNGSPLAN 07/2022



Von Grünland - Für die Land- und Forstwirtschaft bestimmte Fläche; Ödland
in Bauland - Dorfgebiet

KG Leibsdorf 72135; Flächenausmaß lt. DKM

Kundmachung: Gst 1021/9 zT. (182 m²), 1052/2 zT. (831 m²) im Gesamtausmaß von 1.013 m²

Beschluss: wie Kundmachung

Kundmachung: 31.08.2023 bis: 29.09.2023

Gemeinderatsbeschluss: 30.11.2023

Genehmigungsbescheid Kärntner Landesregierung

Datum: 22.02.2024

Zahl: RO-88-4785/2024-5



KAVALIREK Consulting ZT e.U.

Raumordnung und Umweltplanung

Ingenieurkonsultent Geographie - Einzelunternehmer (FN 387705f) - Mag. Christian Kavalirek

Bearbeitung: Mag. C. Kavalirek, Mag. A. Kubec

Katastergrundlage: DKM 04/2022

Datum: 30.11.2023 / 22.02.2024