


# MARKTGEMEINDE POGGERSDORF

Lageplan ad 17/2022

0 10 20 30 40 50 m

M 1 : 1 000

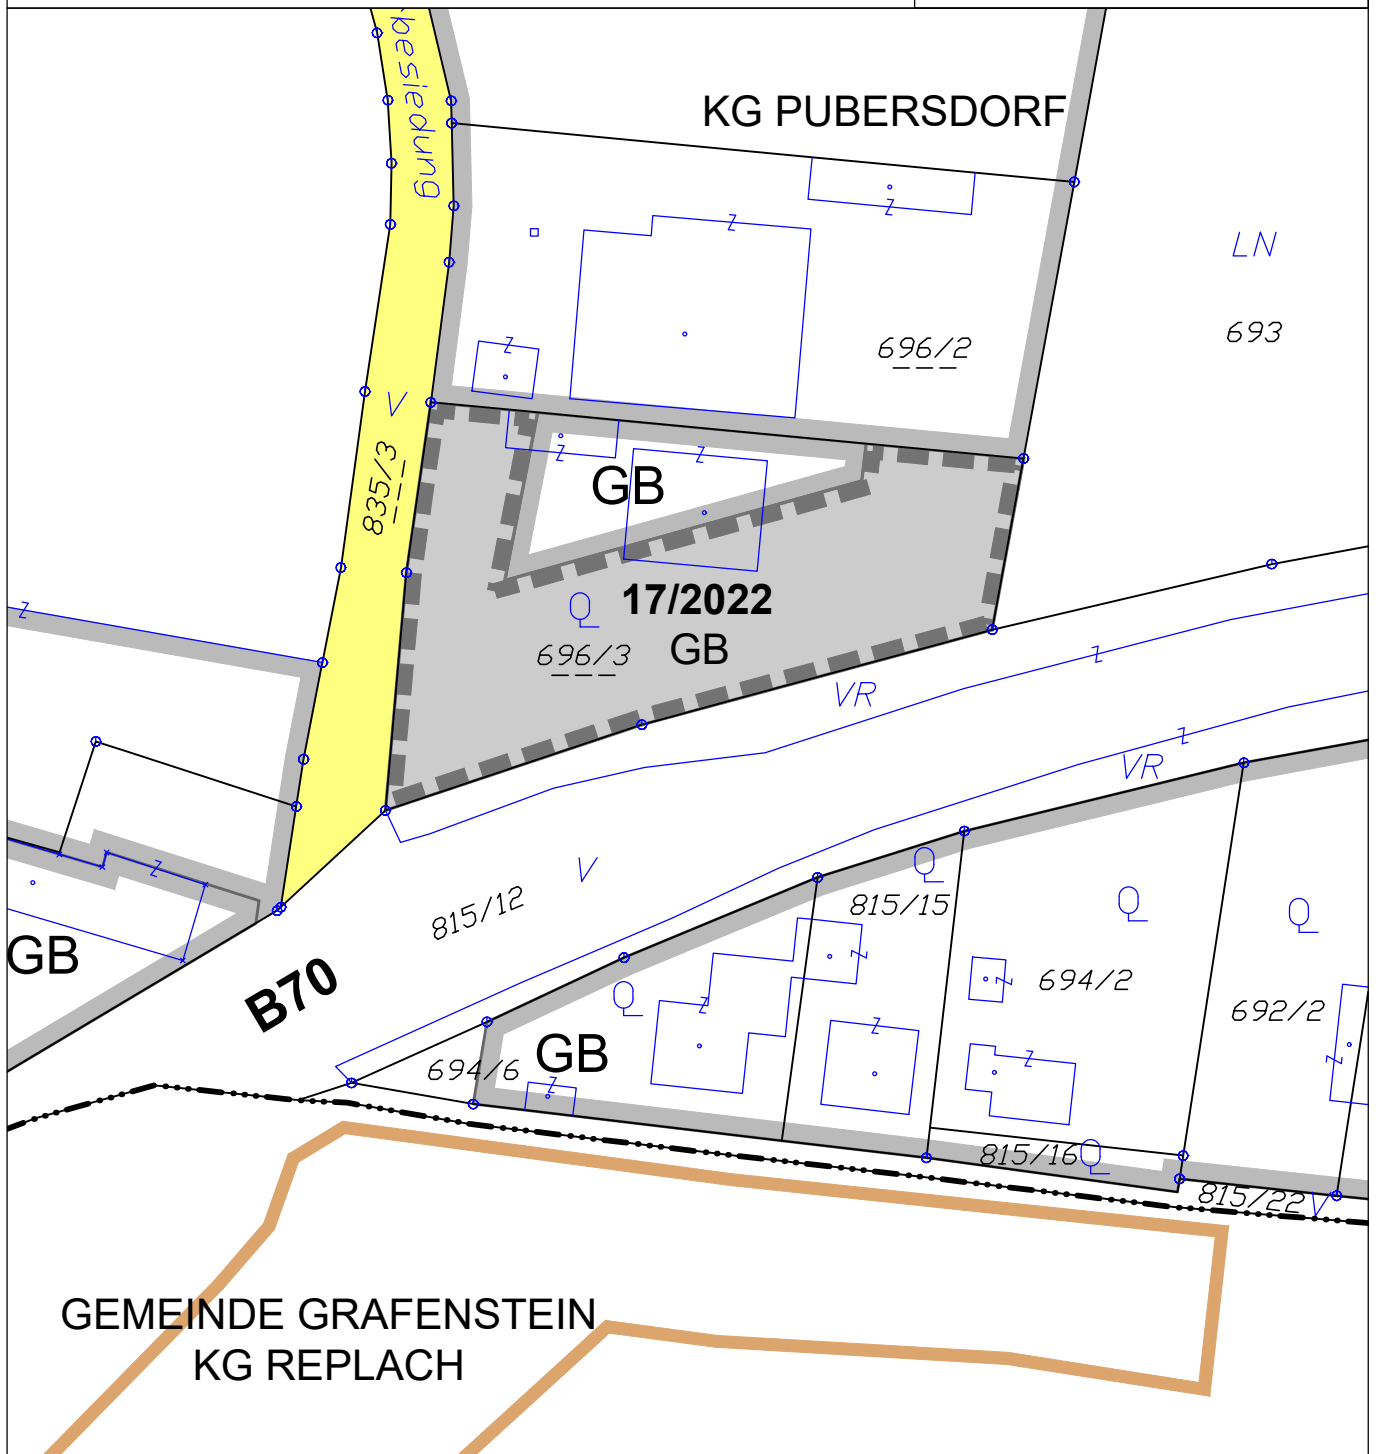

## ÄNDERUNG FLÄCHENWIDMUNGSPLAN 17/2022



Von Grünland - Für die Land- und Forstwirtschaft bestimmte Fläche; Ödland  
in Bauland - Gemischtes Baugebiet

KG Pubersdorf 72156; Flächenausmaß lt. DKM

Kundmachung: Gst 696/3 zT. (2.363 m<sup>2</sup>)

Beschluss: wie Kundmachung

Kundmachung: 31.08.2023 bis: 29.09.2023

Gemeinderatsbeschluss: 20.12.2023

Genehmigungsbescheid Kärntner Landesregierung

Datum: 24.11.2024

Zahl: RO-88-4785/2024-19



**KAVALIREK Consulting ZT e.U.**  
Raumordnung und Umweltplanung  
Ingenieurkonsultent Geographie - Einzelunternehmer (FN 3877051) - Mag. Christian Kavalirek

Bearbeitung: Mag. C. Kavalirek, Mag. A. Kubec

Katastergrundlage: DKM 04/2022

Datum: 20.12.2023 / 24.11.2024