



MARKTGEMEINDE POGGERSDORF

Lageplan ad 03/2024

0 25 50 75 100 m

M 1 : 2 000

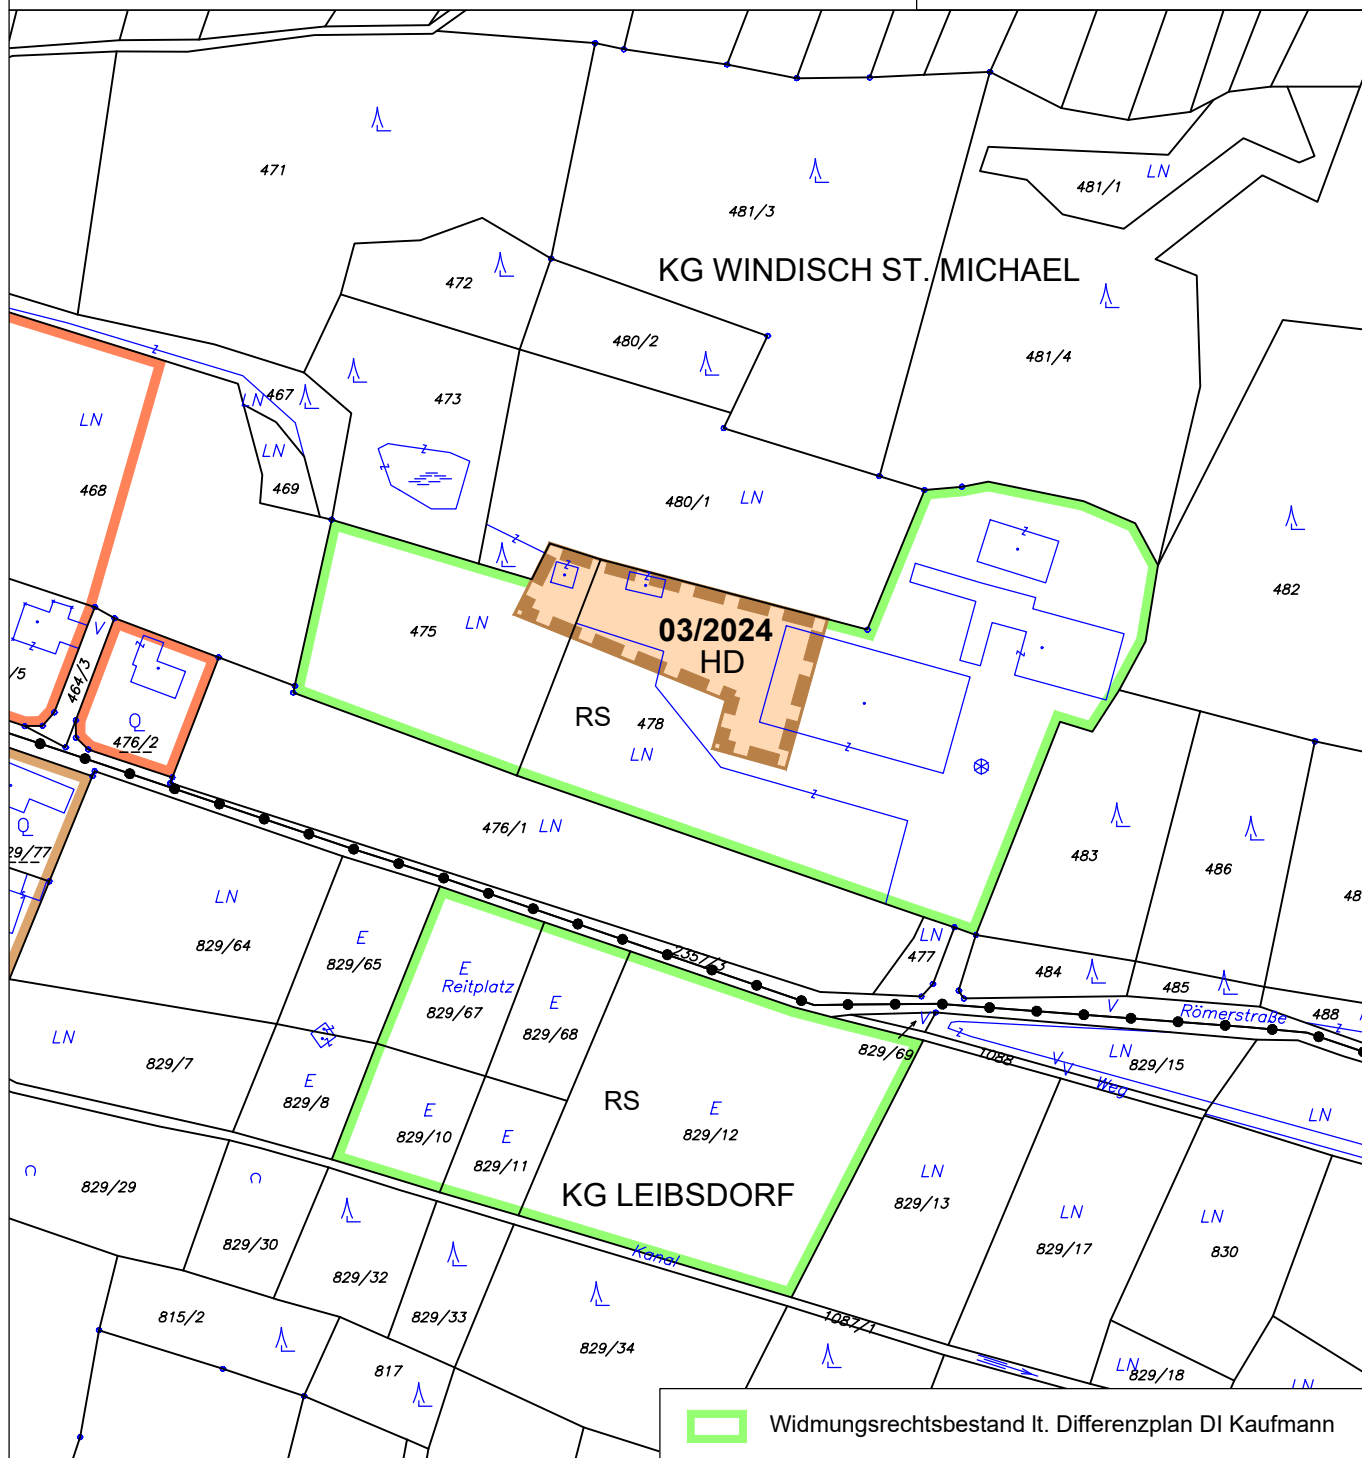

 Widmungsrechtsbestand lt. Differenzplan DI Kaufmann

ÄNDERUNG FLÄCHENWIDMUNGSPLAN 03/2024



**Von Grünland - Reitsport-/Pferdesportanlage
in Bauland - Dorfgebiet - Sonderwidmung - Hoteldorf**

KG Windisch St. Michael 72199; Flächenausmaß lt. DKM

Kundmachung: Gst 475 zT. (321 m²), 478 zT. (1.882 m²) im Gesamtausmaß von 2.203 m²

Beschluss: wie Kundmachung

Kundmachung: 07.05.2024 bis: 10.06.2024

Gemeinderatsbeschluss: 27.11.2024

Genehmigungsbescheid Kärntner Landesregierung

Datum: 09.01.2025

Zahl: RO-88-4785/2024-32



KAVALIREK Consulting ZT e.U.
Raumordnung und Umweltplanung
Ingenieurkonsultent Geographie - Einzelunternehmer (FN 3877051) - Mag. Christian Kavalirek

Bearbeitung: Mag. C. Kavalirek, Mag. A. Kubec

Katastergrundlage: DKM 10/2023

Datum: 27.11.2024 / 09.01.2025