



Gemeinde St. Margareten im Rosental
St. Margareten 9, 9173 St. Margareten im Rosental
Tel: 04226/218
Fax: 04226/218-20
E-Mail: st-margareten@ktn.gde.at

Datum: 07.09.2022
Bearbeiter:

Umwidmungsfall 2/2022

Auszug Flächenwidmungsplan - Umwidmungsfall 2/2022

KG: 72005 Gotschuchen

Grundstücke: 76 (T), 77 (T)


Zur Umwidmung beantragte Fläche: 36 m²

Bisherige Widmung: Grünland - Land und Forstwirtschaft


Beantragte Widmung: Grünland - Bewirtschaftungshütte

Kundmachung von: bis:

Gemeinderatsbeschluss von:

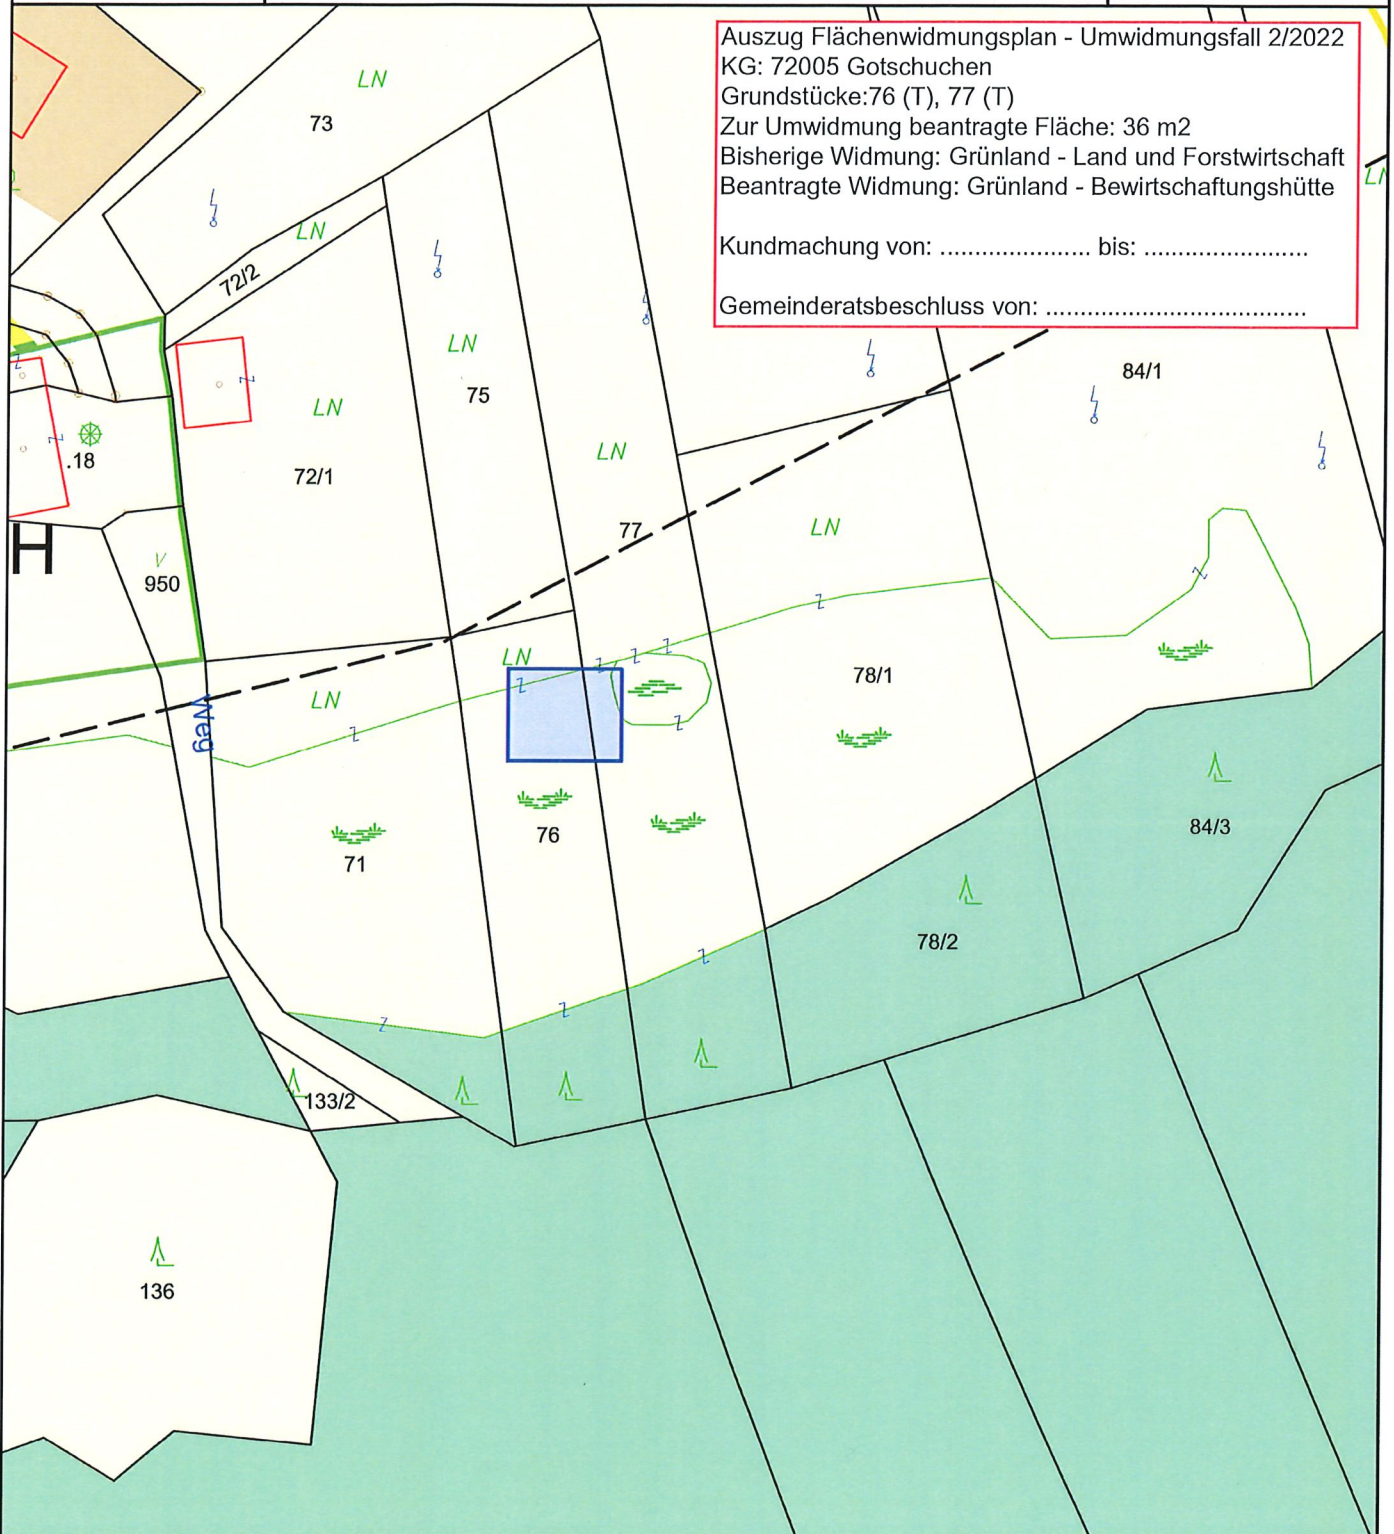

Maßstab 1 : 1 000

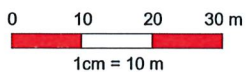

@BEV 2001, DKM-Datenkopie vom 01.04.2022. Für die Richtigkeit, Vollständigkeit und Aktualität der Daten wird keine Haftung übernommen. Bei Grabungsarbeiten ist in jedem Fall das Einverständnis mit dem Leitungsbetreiber herzustellen.



