





Gemeinde St. Margareten im Rosental
St. Margareten 9, 9173 St. Margareten im Rosental
Tel: 04226/218
Fax: 04226/218-20
E-Mail: st-margareten@ktn.gde.at

Datum: 31.08.2022
Bearbeiter:
Lageplan 1/2022

Auszug Flächenwidmungsplan - Umwidmungsfall 1/2022
KG: 72005 Gotschuchen
Grundstücke: 247/2 (T), 253 (T), 250 (T), 252 (T), 251 (T)
Zur Umwidmung beantragte Fläche: ca. 4580 m²
Bisherige Widmung: Grünland - Land- und Forstwirtschaft
Beantragte Widmung: Grünland - Reitsportanlage
Kundmachung von: bis:
Gemeinderats-Beschluss vom:

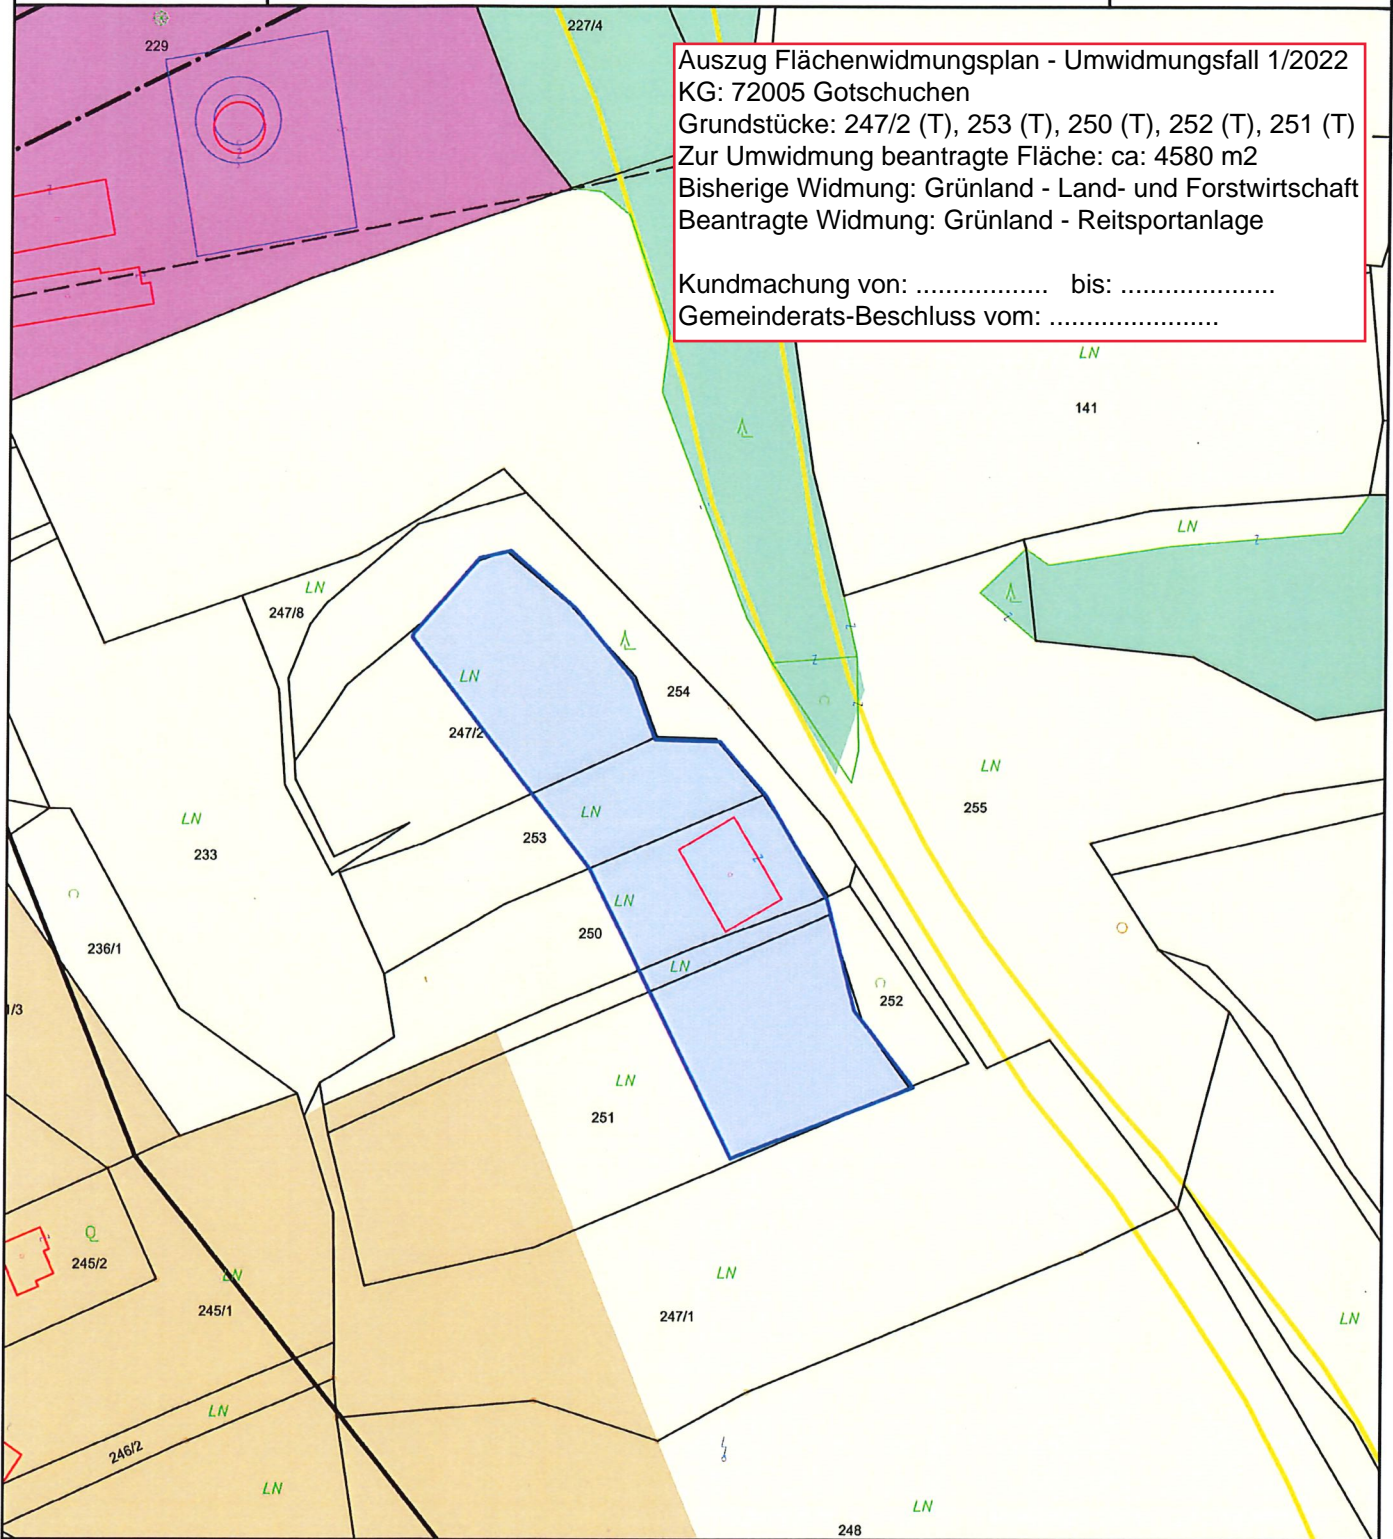

Maßstab 1 : 1 500

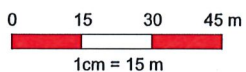

@BEV 2001, DKM-Datenkopie vom 01.04.2022. Für die Richtigkeit, Vollständigkeit und Aktualität der Daten wird keine Haftung übernommen. Bei Grabungsarbeiten ist in jedem Fall das Einverständnis mit dem Leitungsbetreiber herzustellen.

