





Gemeinde St. Margareten im Rosental  
 St.Margareten 9, 9173 St. Margareten Im Rosental  
 Tel: 04226/218  
 Fax: 04226/218-20  
 E-Mail: st-margareten@ktn.gde.at

Datum: 31.08.2022  
 Bearbeiter:  
 Lageplan 1/2022

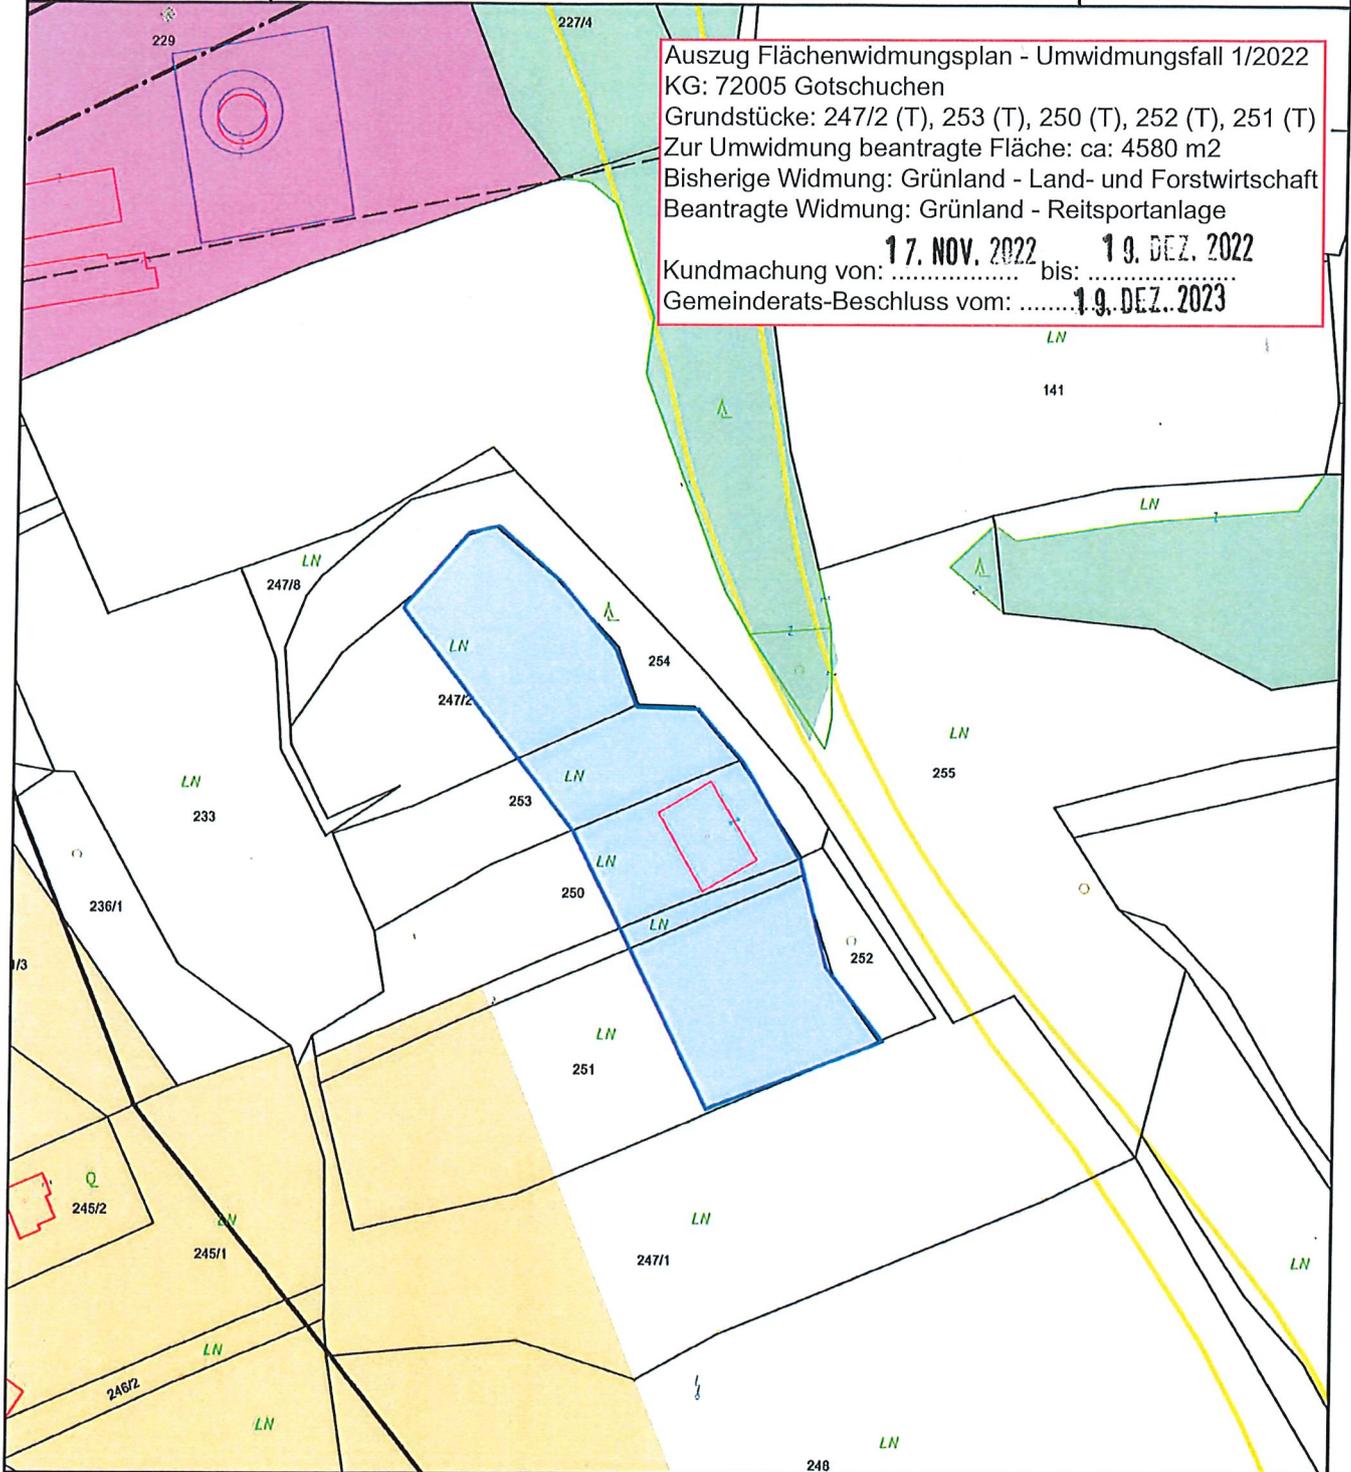

Auszug Flächenwidmungsplan - Umwidmungsfall 1/2022  
 KG: 72005 Gotschuchen  
 Grundstücke: 247/2 (T), 253 (T), 250 (T), 252 (T), 251 (T)  
 Zur Umwidmung beantragte Fläche: ca: 4580 m2  
 Bisherige Widmung: Grünland - Land- und Forstwirtschaft  
 Beantragte Widmung: Grünland - Reitsportanlage  
 Kundmachung von: **17. NOV. 2022** bis: **19. DEZ. 2022**  
 Gemeinderats-Beschluss vom: .....**19. DEZ. 2023**

Maßstab 1 : 1 500

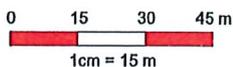

@BEV 2001, DKM-Datenkopie vom 01.04.2022. Für die Richtigkeit, Vollständigkeit und Aktualität der Daten wird keine Haftung übernommen. Bei Grabungsarbeiten ist in Jedem F; das Einverständnis mit dem Leitungsbetreiber herzustellen.



	Unterzeichner	Gemeinde St. Margareten im Rosental
	Datum/Zeit-UTC	2022-11-17T10:55:47+01:00
	Aussteller-Zertifikat	a-sign-corporate-07
	Serien-Nr.	2057766160
Hinweis	Dieses Dokument wurde antesigniert. Auch ein Ausdruck dieses Dokuments hat gemäß § 20 E- Government-Gesetz die Beweiskraft einer öffentlichen Urkunde.	
Prüfinformation	Dieses Dokument wurde antesigniert. Informationen zur Prüfung der elektronischen Signatur und des Ausdrucks finden Sie unter <a href="http://www.st-margareten.gv.at/antesignatur">http://www.st-margareten.gv.at/antesignatur</a>	