


GEMEINDE TECHELSBURG A.W.

Lageplan ad A01/C2/2024

0 10 20 30 40 50 m

M 1 : 1 000

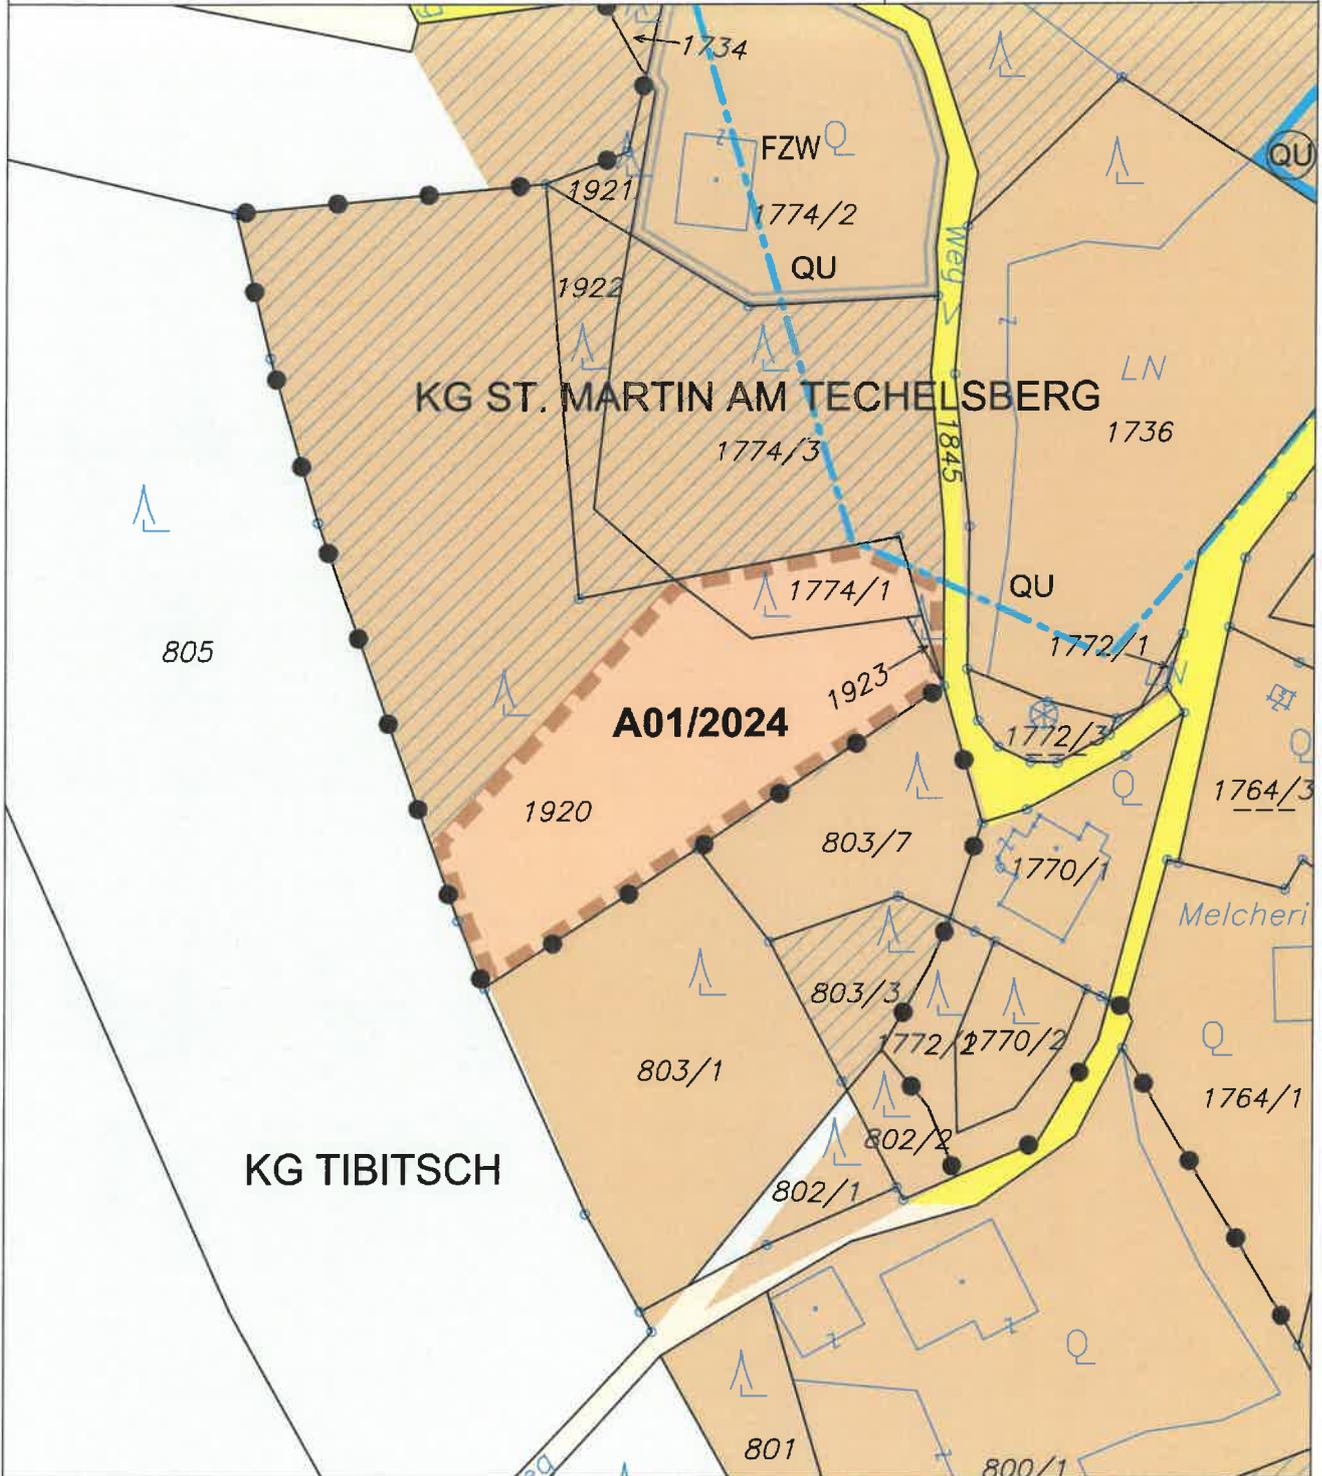

FREIGABE AUFSCHLIESSUNGSGEBIET



A01/2024

Freigabe Aufschließungsgebiet

KG St. Martin am Techelsberg 72167; Flächenausmaß lt. DKM

Kundmachung: Gst 1774/1 z.T. (278 m²), 1774/3 z.T. (36 m²), 1920 z.T. (1.736 m²), 1923 (11 m²) im Gesamtausmaß von 2.061 m²
Beschluss:



KAVALIREK Consulting ZT e.U.
Raumordnung und Umweltplanung

Ingenieurkonsultant Geographie - Einzelunternehmer (FN 3877061) - Mag. Christian Kavalirek


Bearbeitung: Mag. C. Kavalirek, Mag. A. Kubec
Katastergrundlage: DKM 10/2023
Datum: 04.07.2024

GEMEINDE TECHELSBERG A.W.

Lageplan ad A02/B2/2024

0 10 20 30 40 50 m

M 1 : 1 000

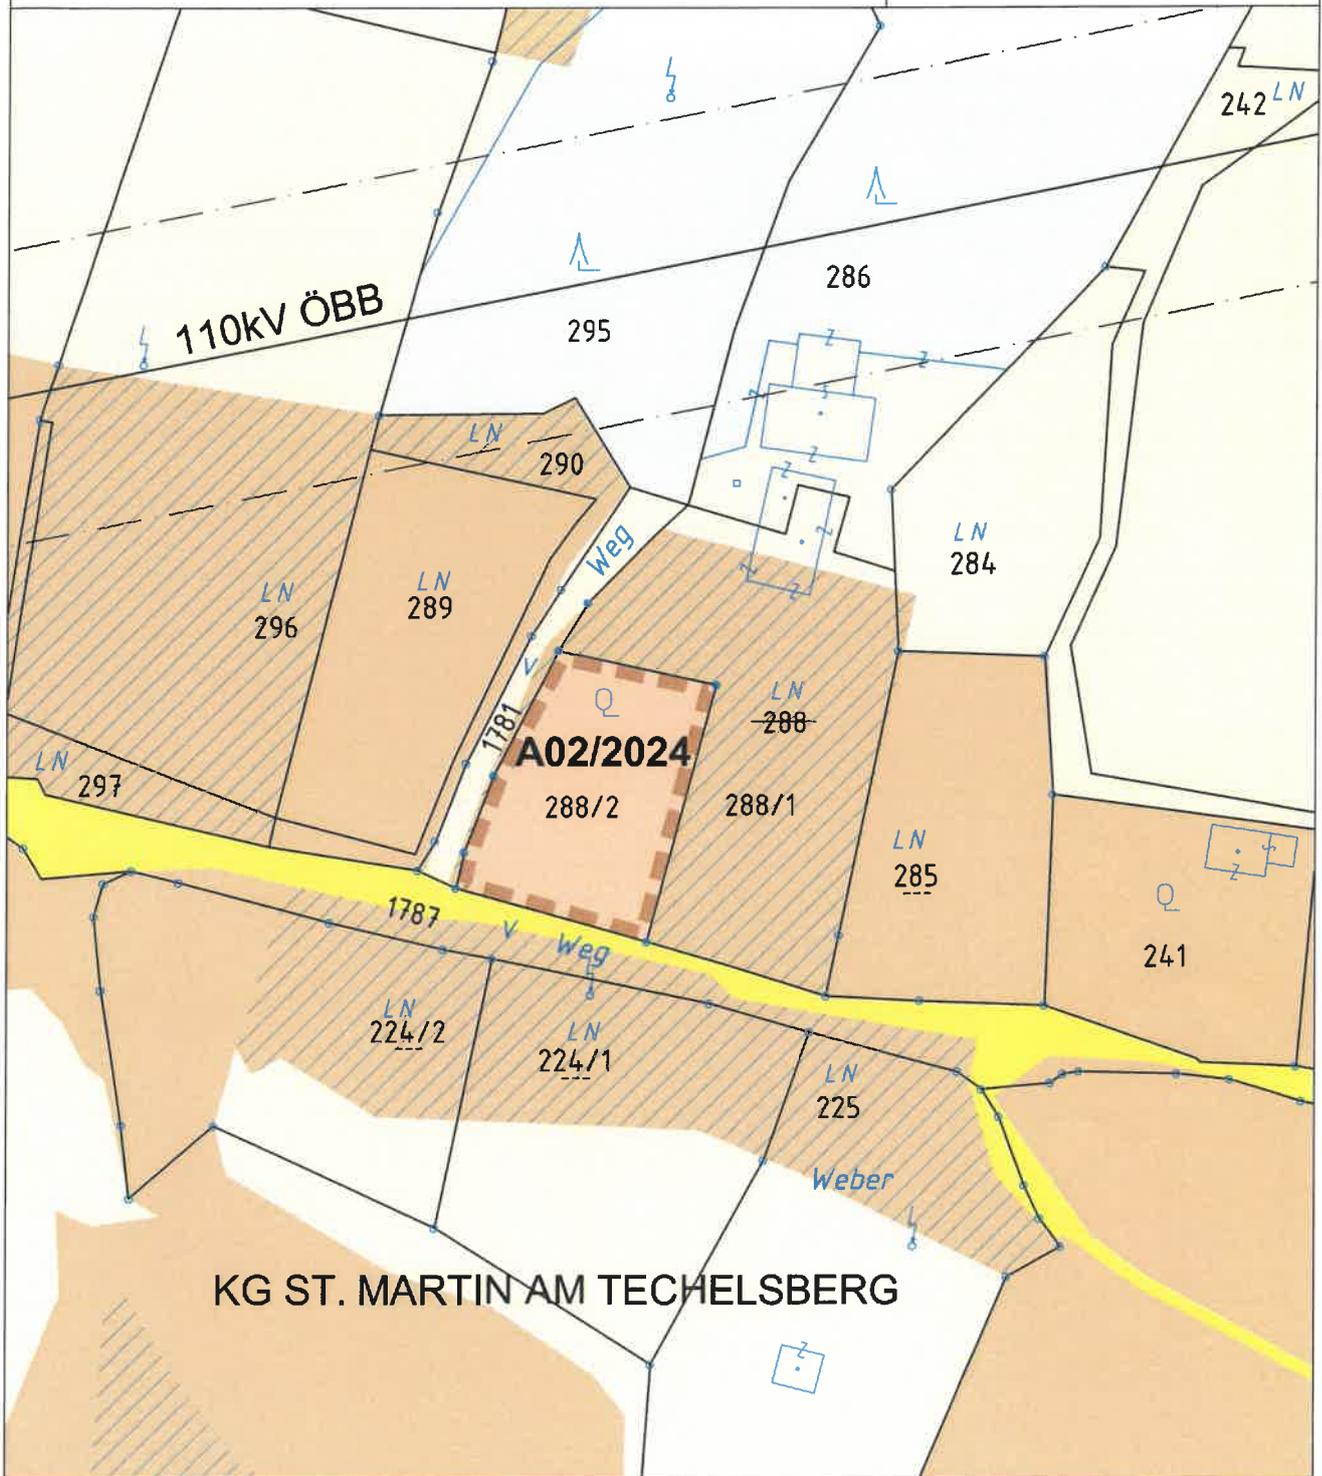

KG ST. MARTIN AM TECHELSBERG

FREIGABE AUFSCHLIESSUNGSGEBIET



A02/2024

Freigabe Aufschließungsgebiet

KG St. Martin am Techelsberg 72167; Flächenausmaß lt. DKM lt. Dipl.-Ing. Michael Raspotnig (GZ.: 1030/24)

Kundmachung: Gst 288/2 (915 m²) [ALT: 288 zT. (915 m²)]

Beschluss:



KAVALIREK Consulting ZT e.U.

Raumordnung und Umweltplanung

Ingenieurkonsultant Geographie - Einzelunternehmer (FN 3877056) - Mag. Christian Kavalirek

Bearbeitung: Mag. C. Kavalirek, Mag. A. Kubec

Kataster: DKM lt. Dipl.-Ing. Michael Raspotnig (GZ.: 1030/24)

Datum: 03.09.2024

