


GEMEINDE TECHELSBERG A.W.

Lageplan ad A01/B2/2025

0 10 20 30 40 50 m

M 1 : 1 000

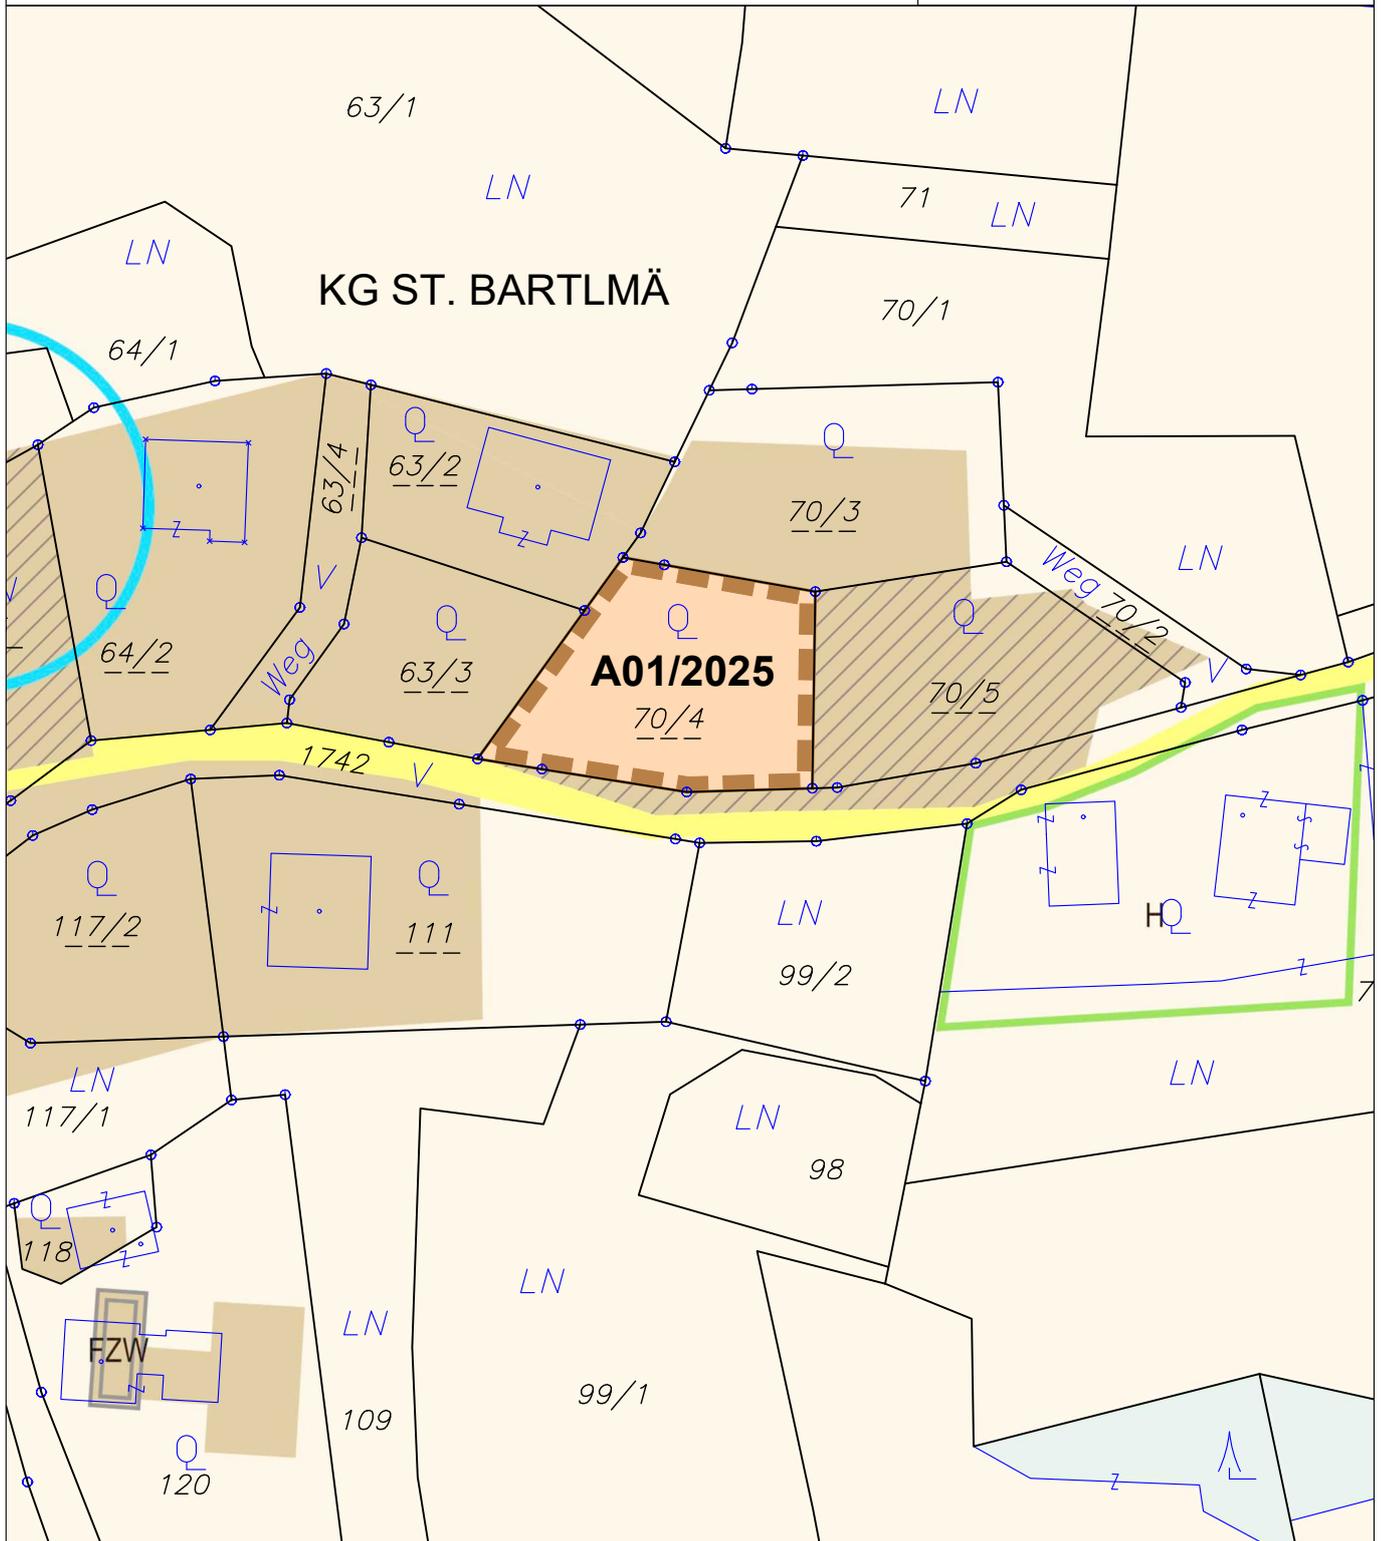

FREIGABE AUFSCHLIESSUNGSGEBIET



A01/2025

Freigabe Aufschließungsgebiet

KG St. Bartlmä 72165; Flächenausmaß lt. GDB

Kundmachung: Gst 70/4 (1.000 m²)

Beschluss:



KAVALIREK Consulting ZT e.U.

Raumordnung und Umweltplanung

Ingenieurkonsultent Geographie - Einzelunternehmer (FN 387705f) - Mag. Christian Kavalirek

Bearbeitung: Mag. C. Kavalirek, Mag. A. Kubec

Katastergrundlage: DKM 10/2024

Datum: 10.04.2025

Kundmachung:

Gemeinderatsbeschluss:

bis:

