


# GEMEINDE TECHELSBERG A.W.

Lageplan ad A03/C2/2025

0 10 20 30 40 50 m

M 1 : 1 000

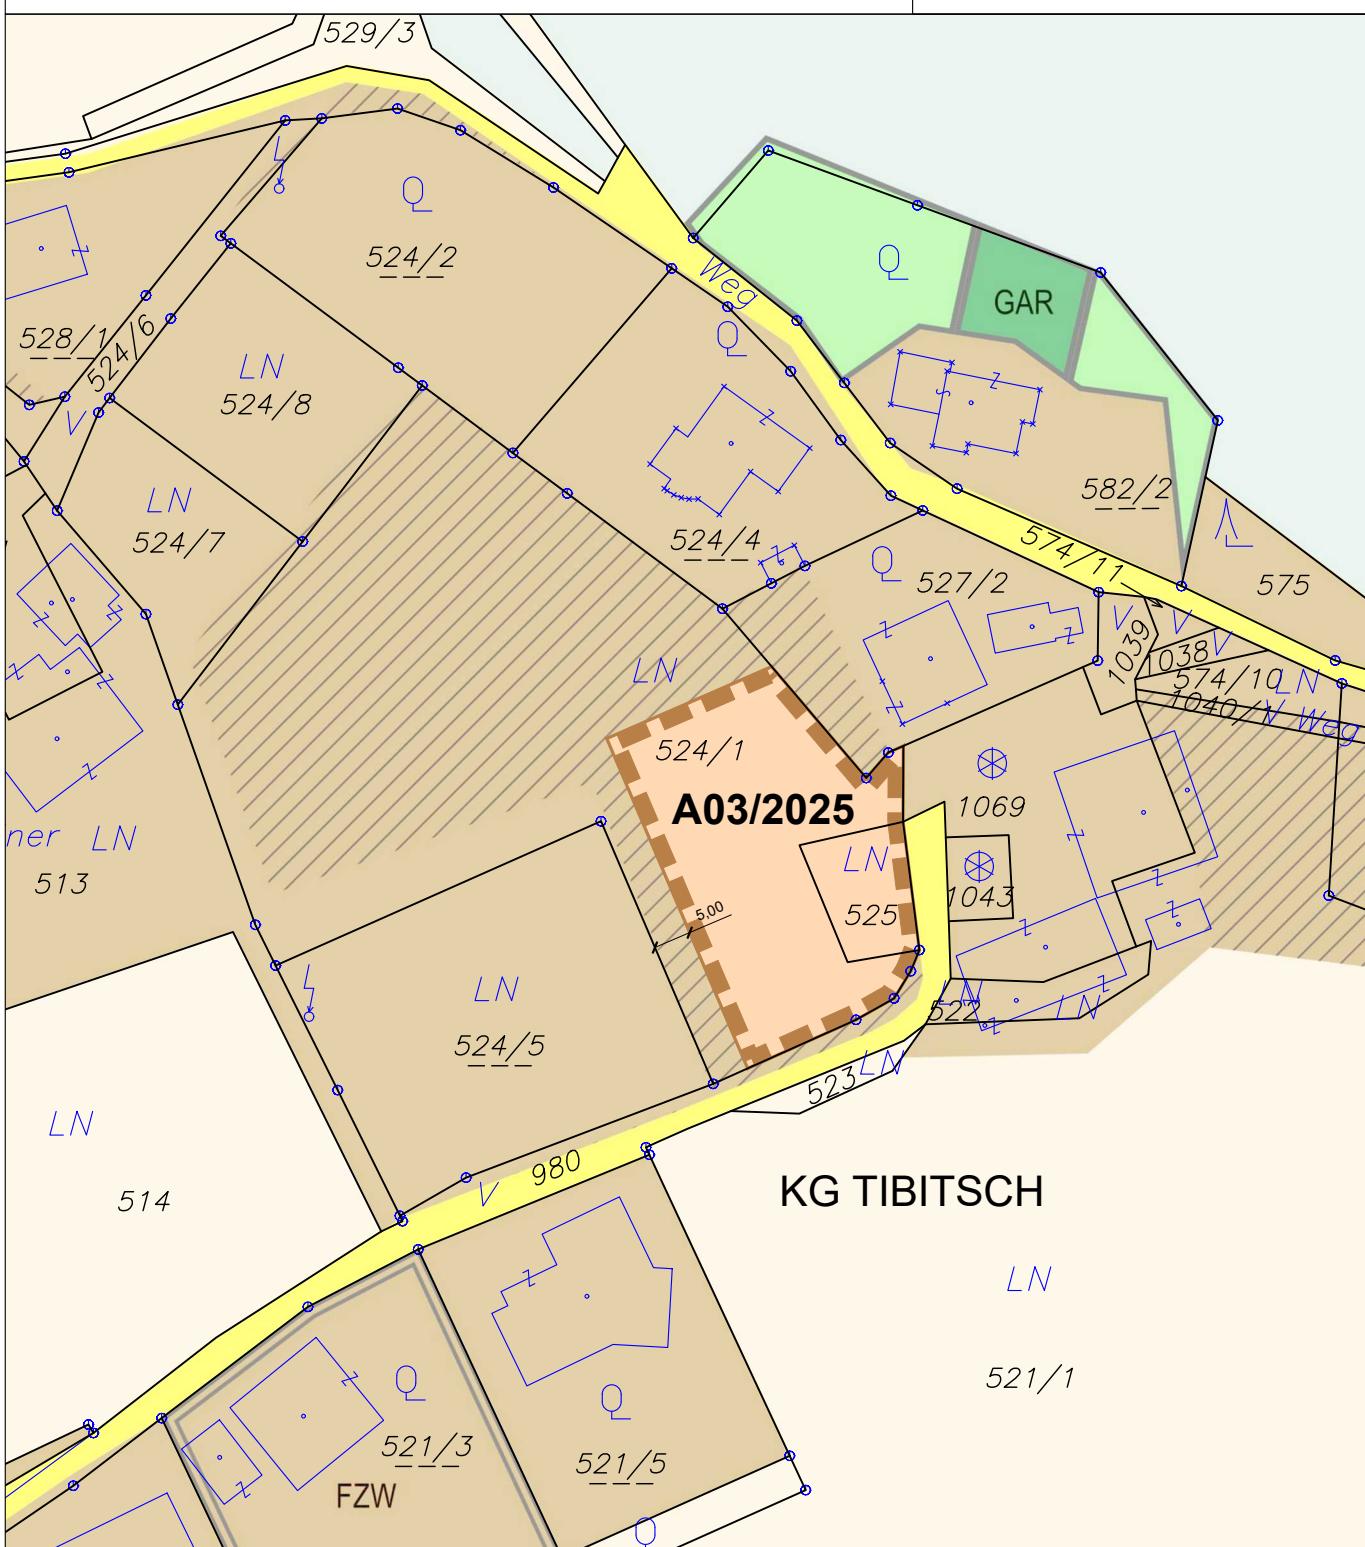

## FREIGABE AUF SCHLIESSUNGSGEBIET



A03/2025

Freigabe Aufschließungsgebiet

KG Tibitsch 72185; Flächenausmaß lt. DKM

Kundmachung: Gst 524/1 zT. (1.385 m<sup>2</sup>), 525 (198 m<sup>2</sup>) im Gesamtausmaß von 1.583 m<sup>2</sup>

Beschluss: Gst 524/1 zT. (1.148 m<sup>2</sup>), 525 (198 m<sup>2</sup>) im Gesamtausmaß von 1.346 m<sup>2</sup>



**KAVALIREK Consulting ZT e.U.**  
Raumordnung und Umweltplanung

Ingenieurkonsulent Geographie - Einzelunternehmer (FN 387705f) - Mag. Christian Kavalirek

Bearbeitung: Mag. C. Kavalirek, Mag. A. Kubec

Katastergrundlage: DKM 10/2024

Datum: 02.12.2025

Kundmachung: 04.11.2025 bis: 03.12.2025

Gemeinderatsbeschluss:

