


GEMEINDE TECHELSBERG A.W.

Lageplan ad 02/C2/2025

0 5 10 15 20 m

M 1 : 500

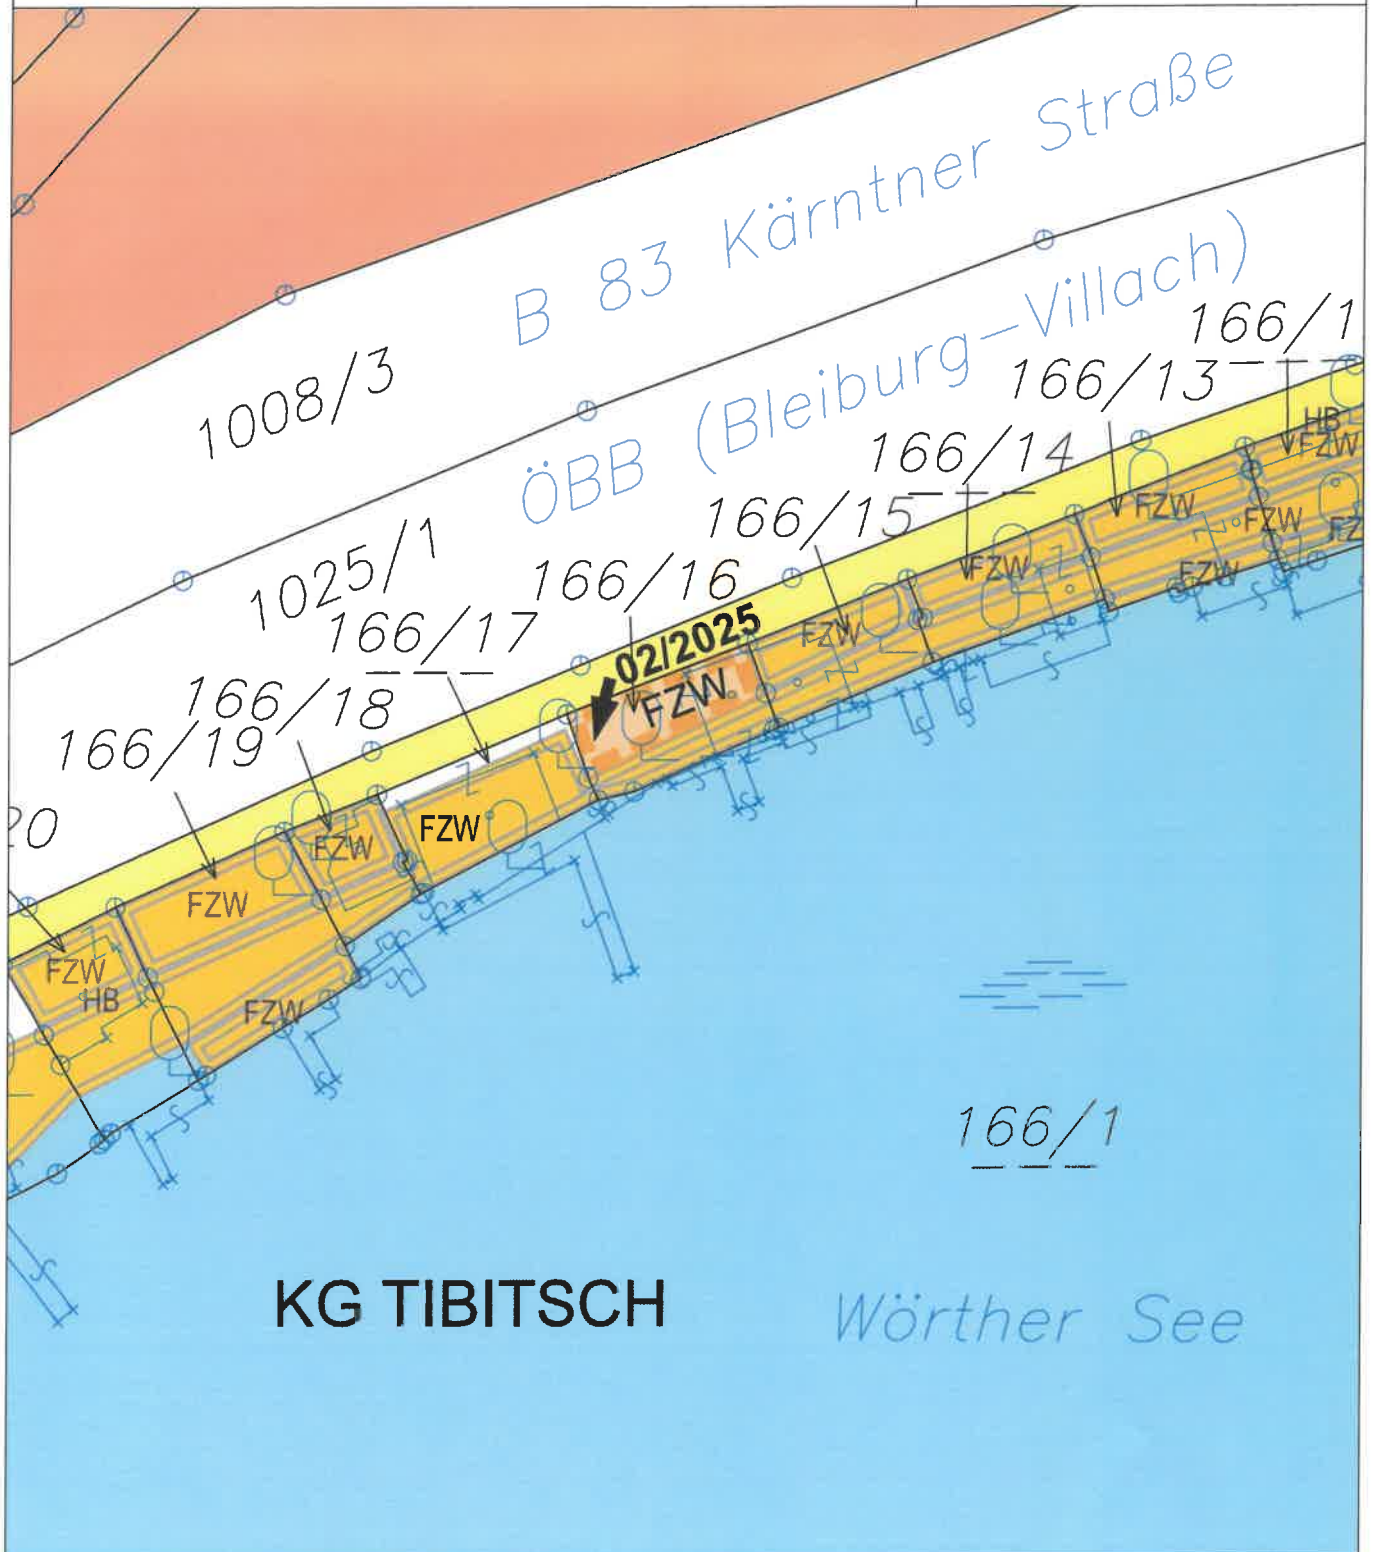

ÄNDERUNG FLÄCHENWIDMUNGSPLAN 02/2025



**Von Ersichtlichmachung - Hauptbahn
in Bauland - Kurgebiet - Sonderwidmung - Freizeitwohnsitz**
KG Tibitsch 72185; Flächenausmaß lt. DKM

Kundmachung: Gst 166/16 zT. (49 m²)

Beschluss:



KAVALIREK Consulting ZT e.U.
Raumordnung und Umweltplanung
Ingenieurkonsultant Geographie - Einzelunternehmer (FN 3877051) - Mag. Christian Kavalirek

Bearbeitung: Mag. C. Kavalirek, Mag. A. Kubec

Katastergrundlage: DKM 10/2024

Datum: 28.10.2025

Kundmachung:

bis:

Gemeinderatsbeschluss:

Genehmigungsbescheid Kärntner Landesregierung

Datum:


Zahl:

GEMEINDE TECHELSBERG A.W.

Lageplan ad 04/C2/2025

0 10 20 30 40 50 m

M 1 : 1 000

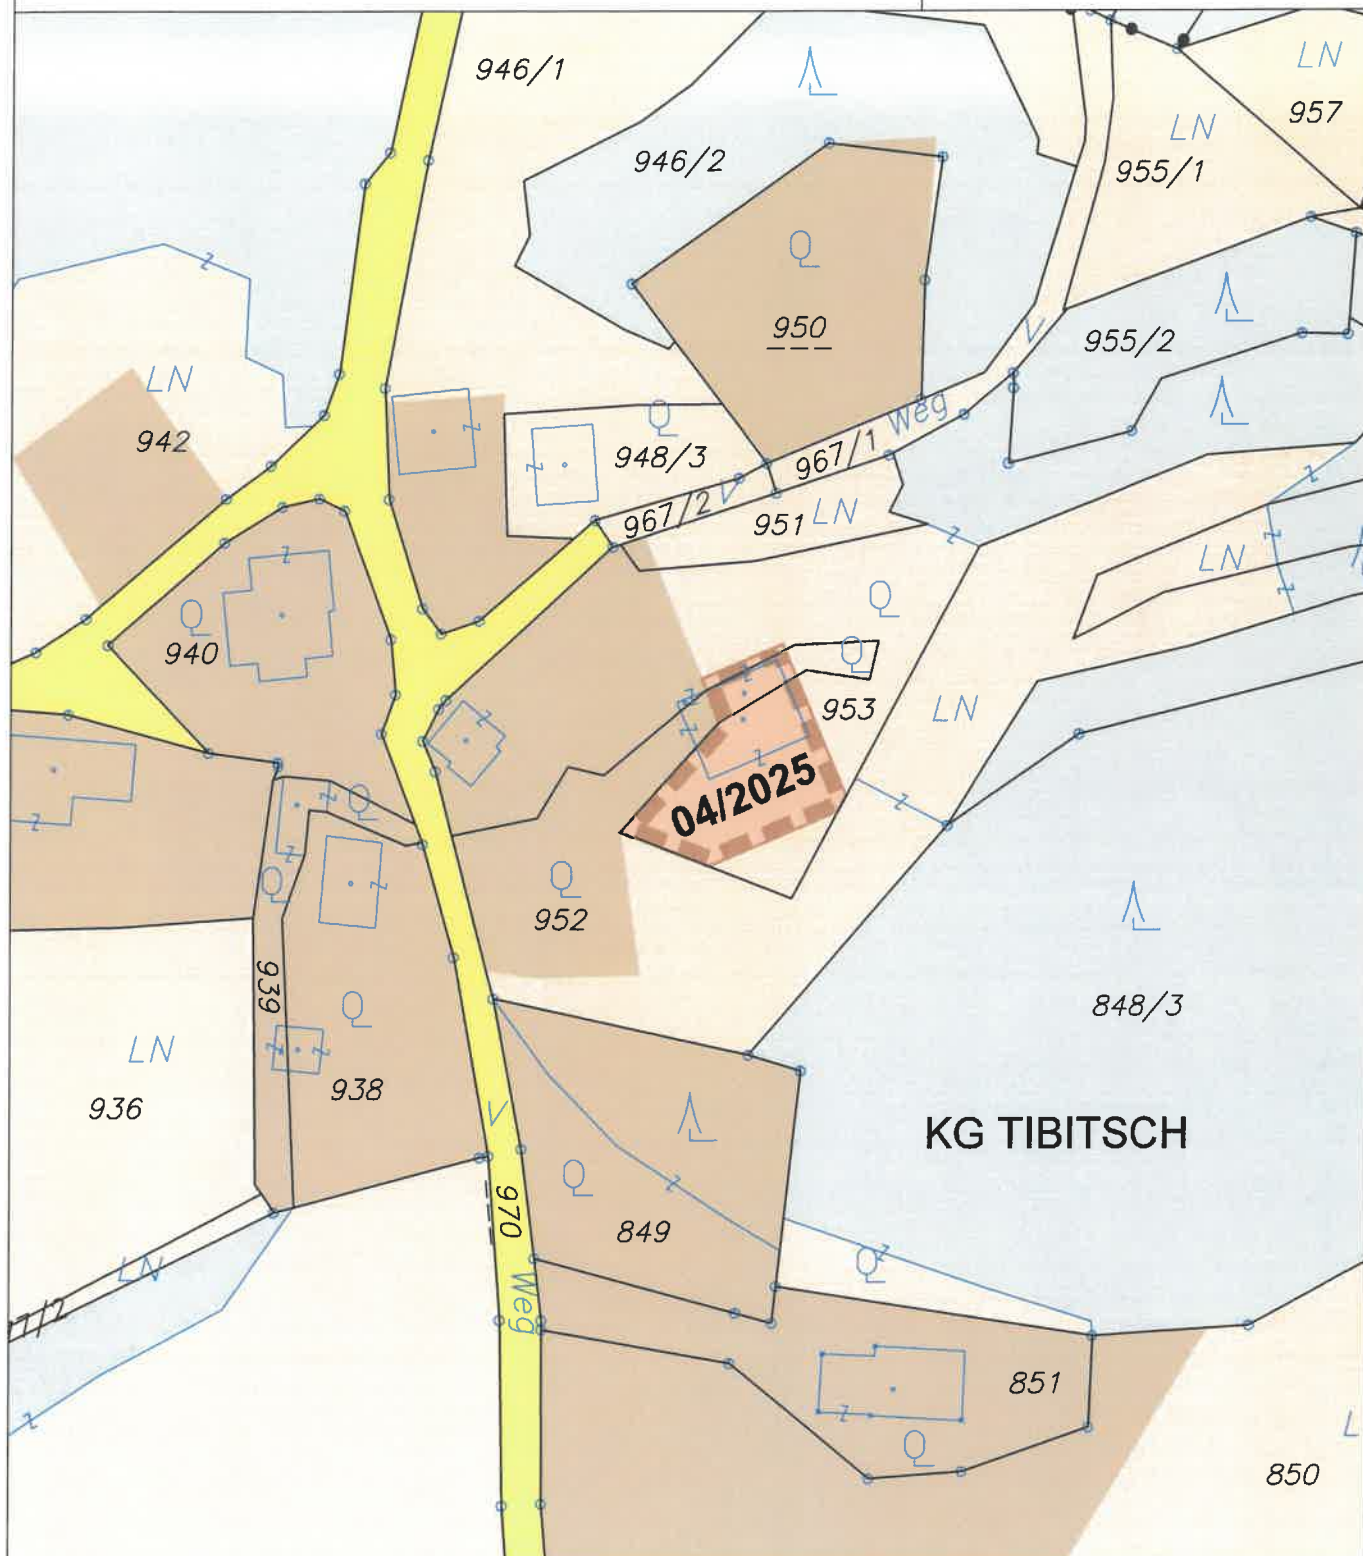

ÄNDERUNG FLÄCHENWIDMUNGSPLAN 04/2025



Von Grünland - Für die Land- und Forstwirtschaft bestimmte Fläche; Ödland
in Bauland - Dorfgebiet

KG Tibitsch 72185; Flächenausmaß lt. DKM

Kundmachung: Gst 952 zT. (49 m²), 953 zT. (407 m²) im Gesamtausmaß von 456 m²

Beschluss:



KAVALIREK Consulting ZT e.U.

Raumordnung und Umweltplanung
Ingenieurkonsultent Geographie - Einzelunternehmer (FN 387709) - Mag. Christian Kavalirek

Bearbeitung: Mag. C. Kavalirek, Mag. A. Kubec

Katastergrundlage: DKM 10/2024

Datum: 10.04.2025

Kundmachung:


bis:

Gemeinderatsbeschluss:

Genehmigungsbescheid Kärntner Landesregierung

Datum:

Zahl:

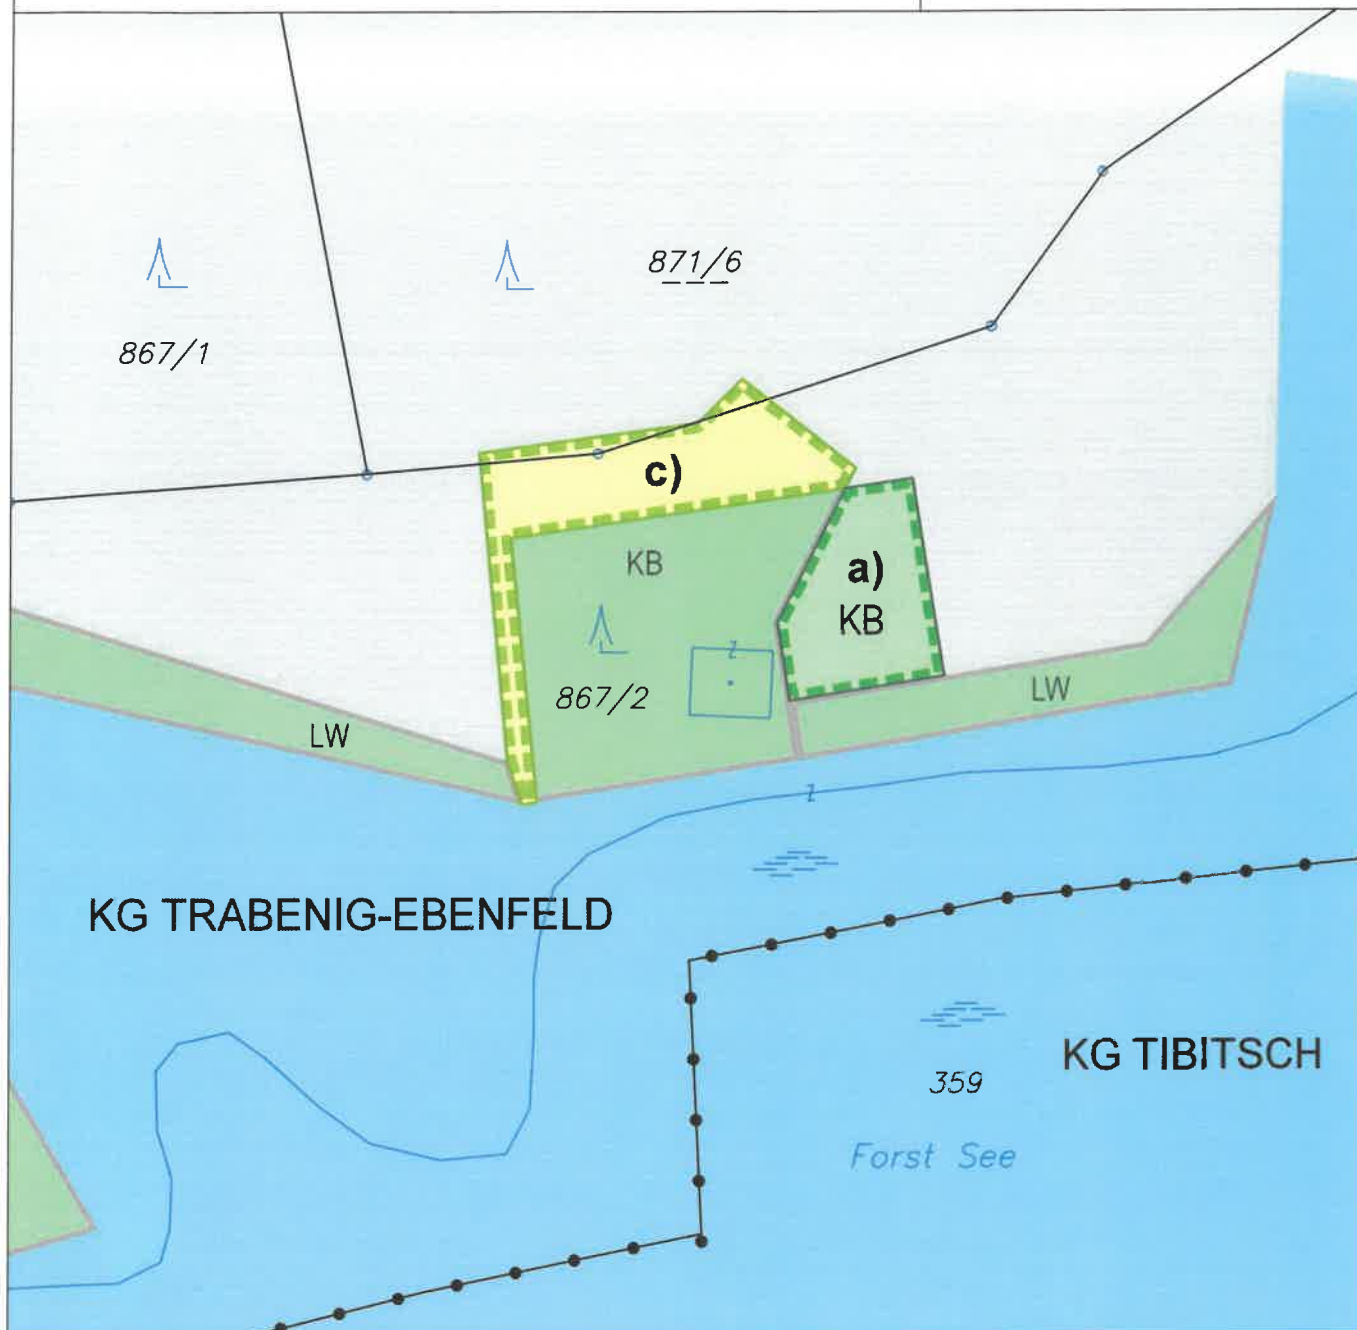

ÄNDERUNG FLÄCHENWIDMUNGSPLAN 05a/2025



**Von Grünland - Für die Land- und Forstwirtschaft bestimmte Fläche; Ödland
in Grünland - Kabinenbau**

KG Trabening-Ebenfeld 72189; Flächenausmaß lt. DKM

Kundmachung: Gst 867/2 zT. (454 m²)

Beschluss: wie Kundmachung

ÄNDERUNG FLÄCHENWIDMUNGSPLAN 05c/2025



**Von Grünland - Kabinenbau
in Grünland - Für die Land- und Forstwirtschaft bestimmte Fläche; Ödland**

KG Trabening-Ebenfeld 72189; Flächenausmaß lt. DKM

Kundmachung: Gst 867/2 zT. (602 m²), 871/6 zT. (58 m²) im Gesamtausmaß von 660 m²

Beschluss: wie Kundmachung



KAVALIREK Consulting ZT e.U.
Raumordnung und Umweltplanung
Ingenieurkonsultant Geographie - Einzelunternehmer (FN 3877051) - Mag. Christian Kavalirek

Bearbeitung: Mag. C. Kavalirek, Mag. A. Kubec

Katastergrundlage: DKM 10/2024

Datum: 27.11.2025

Kundmachung: 30.10.2025 bis: 28.11.2025

Gemeinderatsbeschluss:

Genehmigungsbescheid Kärntner Landesregierung

Datum:

Zahl:

