


Umwidmung 1/C4/2022

8709 m² Fläche Grst. 552/8 und 558/1 beide KG 72020

Erstellt am: 19.05.2022 von: Elena Urbanschtz, BSc

Maßstab: 1:1000

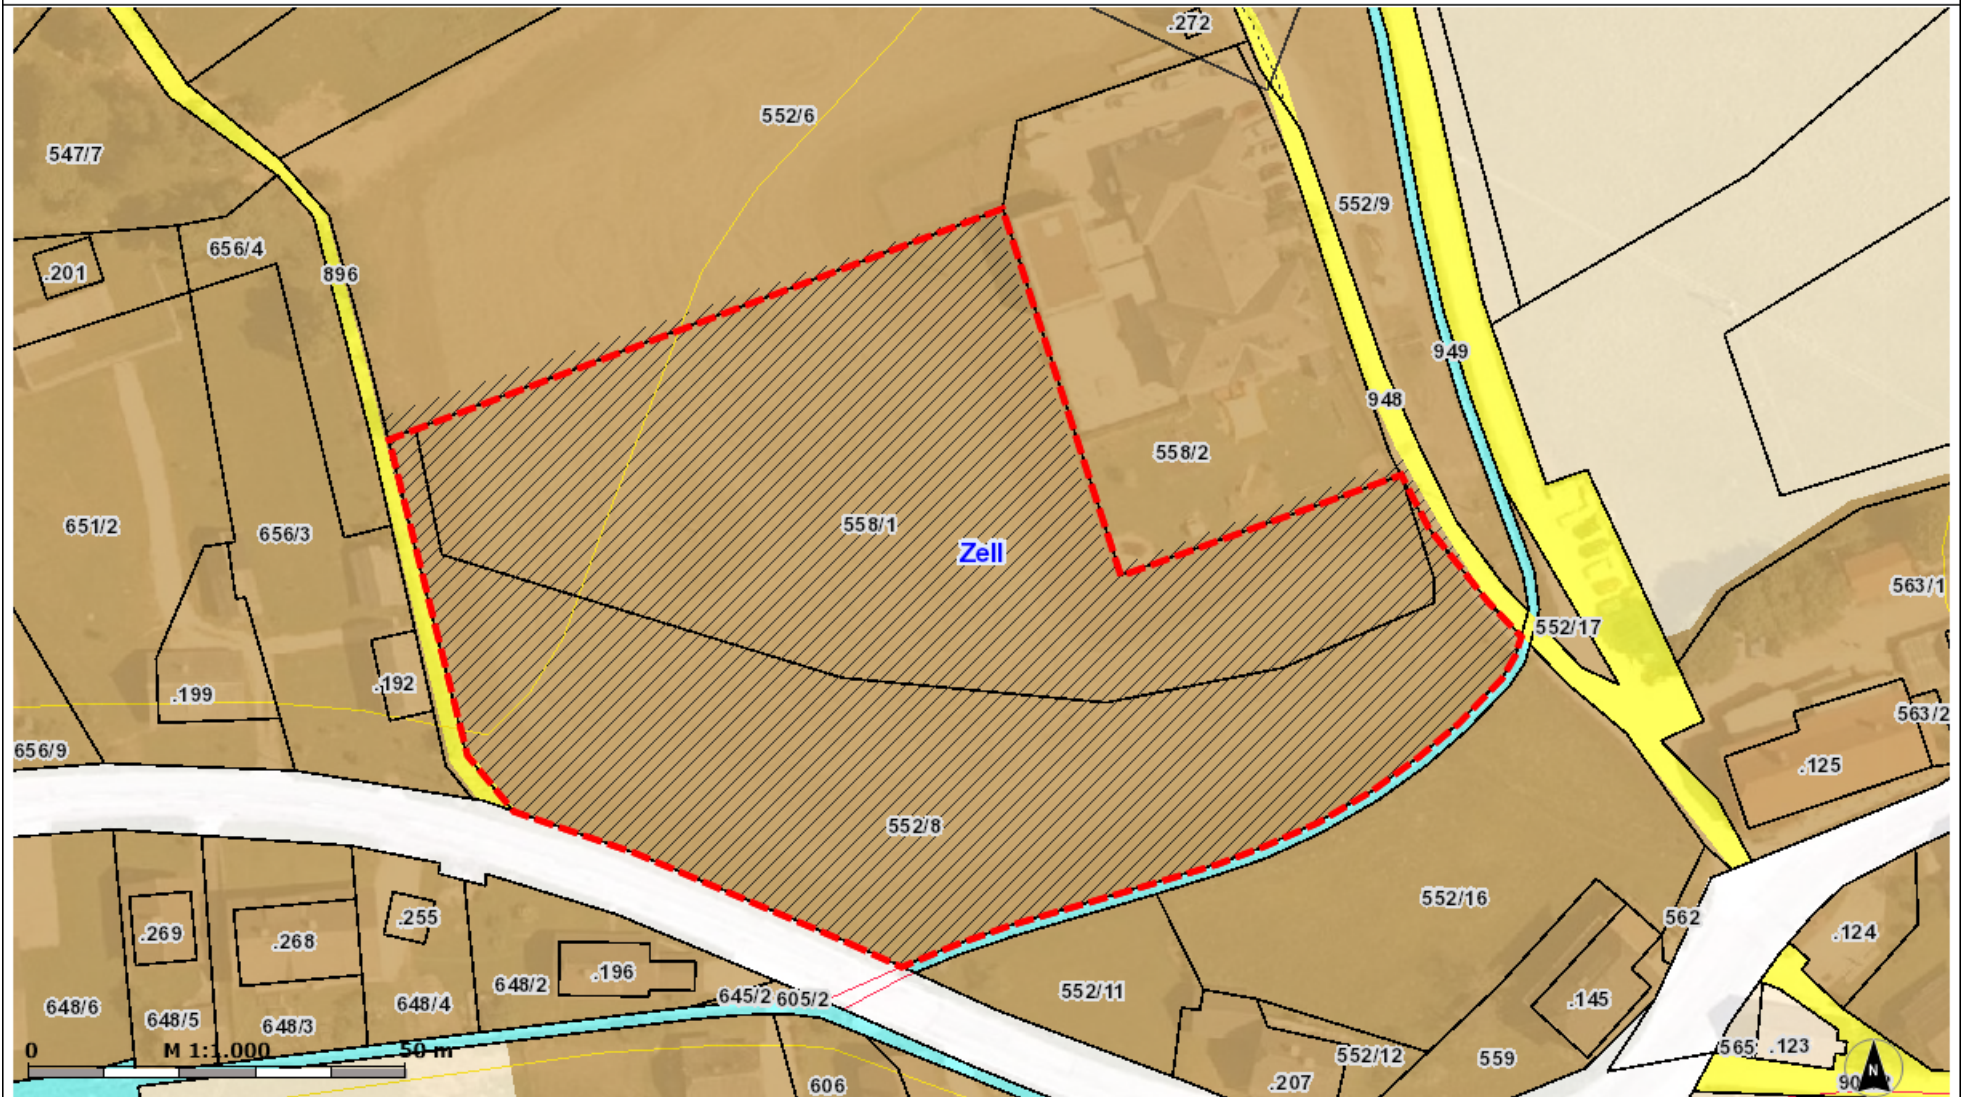

KAGIS Standard Ausgabe: Es wird keine Gewähr für die Richtigkeit und Vollständigkeit der angebotenen Informationen übernommen.

Amt der Kärntner Landesregierung
web: <http://www.kagis.ktn.gv.at>
email: kagis@ktn.gv.at