


# MARKTGEMEINDE MAGDALENSBERG

Lageplan ad 19/C3d/2021

0 10 20 30 40 50 m

M 1 : 1 000

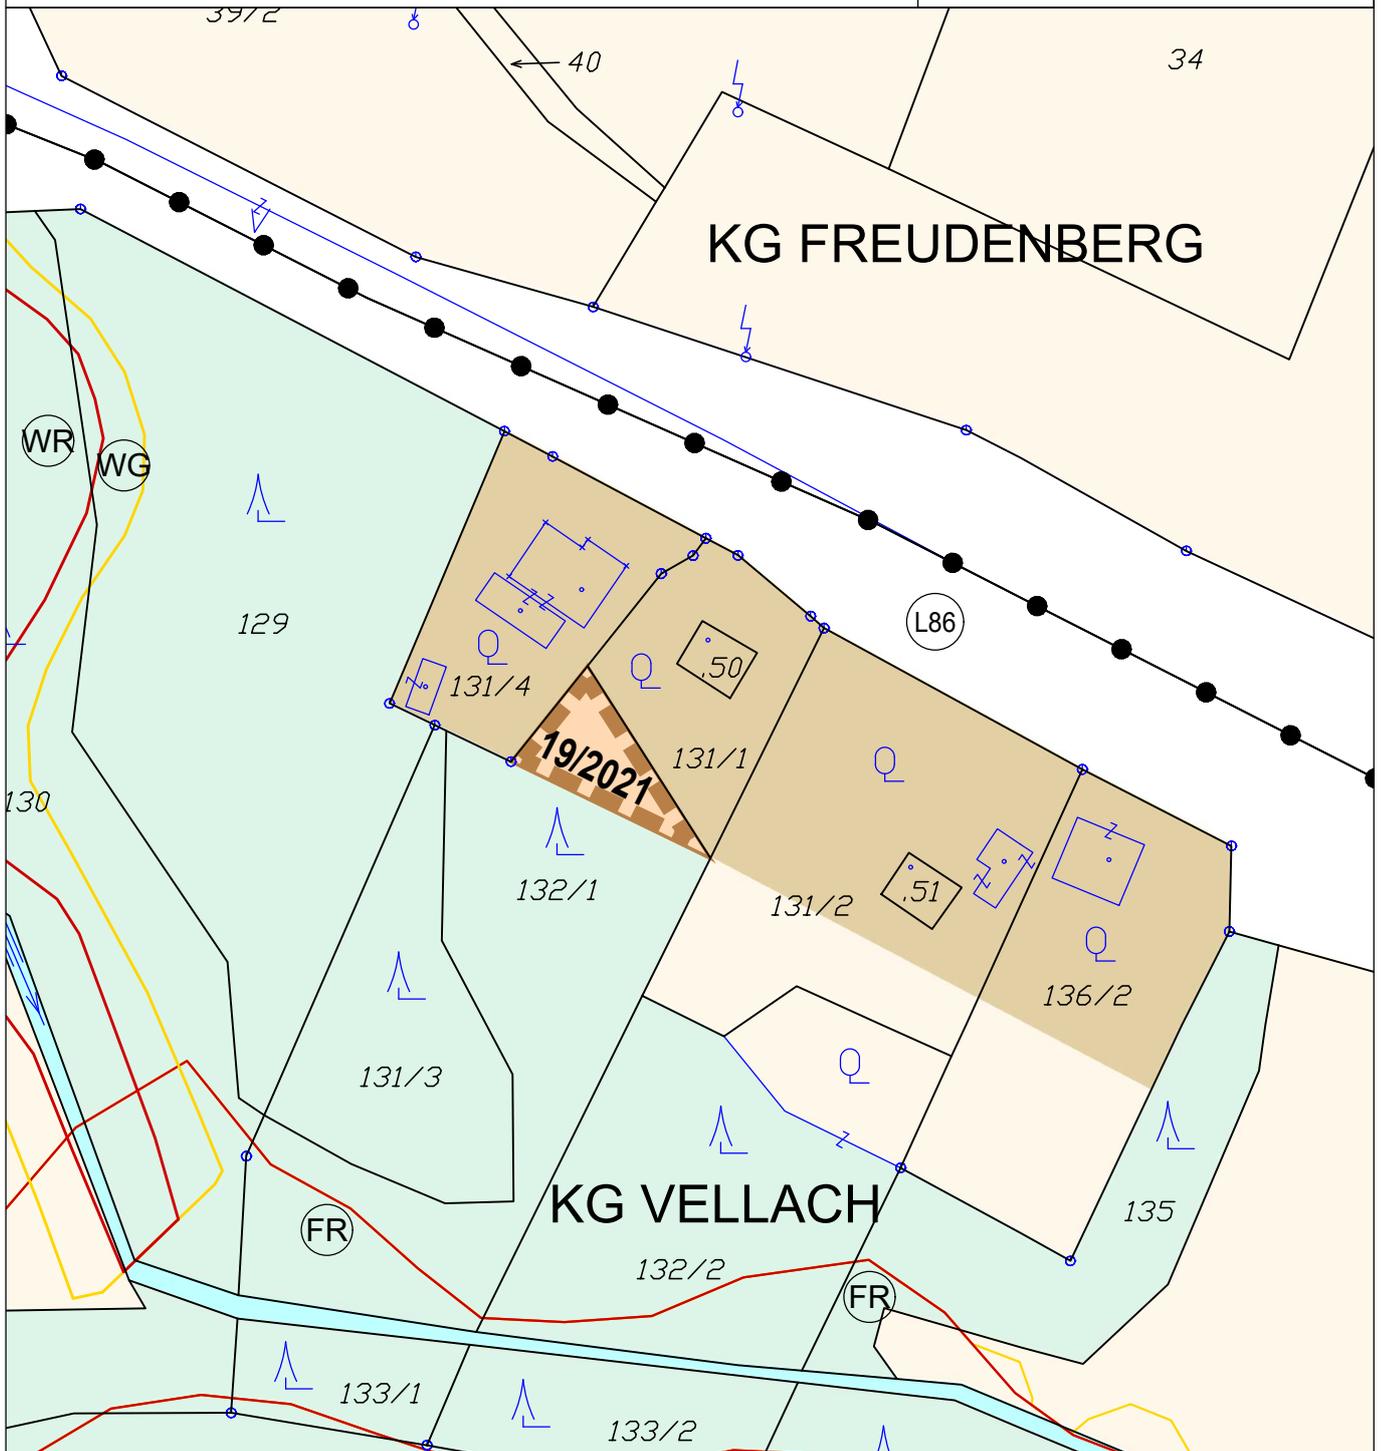

## ÄNDERUNG FLÄCHENWIDMUNGSPLAN 19/2021



Von Grünland - Für die Land- und Forstwirtschaft bestimmte Fläche; Ödland  
in Bauland - Dorfgebiet

KG Vellach 72193; Flächenausmaß lt. DKM

Kundmachung: Gst 132/1 zT. (231 m<sup>2</sup>)

Beschluss: wie Kundmachung

Kundmachung: 22.11.2021 bis: 20.12.2021  
Gemeinderatsbeschluss vom: 24.04.2024

Genehmigungsbescheid Kärntner Landesregierung

Datum: 23.01.2025

Zahl: RO-69-50074/2024-15



**KAVALIREK Consulting ZT e.U.**  
Raumordnung und Umweltplanung  
Ingenieurkonsultent Geographie - Einzelunternehmer (FN 3877051) - Mag. Christian Kavalirek

Bearbeitung: Mag. C. Kavalirek, Mag. A. Kubec

Katastergrundlage: DKM 10/2022

Datum: 24.04.2024 / 23.01.2025

