



Änderung Flächenwidmungsplan – Umwidmung 5/2023
 Parz.: 790/1 KG: Althofen, im Ausmaß von ca. 4.000 m²
 Umwidmung von Grünland - Für die Land- und Forstwirtschaft bestimmte Fläche - Ödland in Bauland - Gewerbegebiet - Vorbehaltsfläche - nicht für UVP-Vorhaben gemäß K-UPG

Datum: 21.08.2023
 kundgemacht:
 07.11.2023 bis 06.12.2023
 Gemeinderatsbeschluss:
 12.12.2023

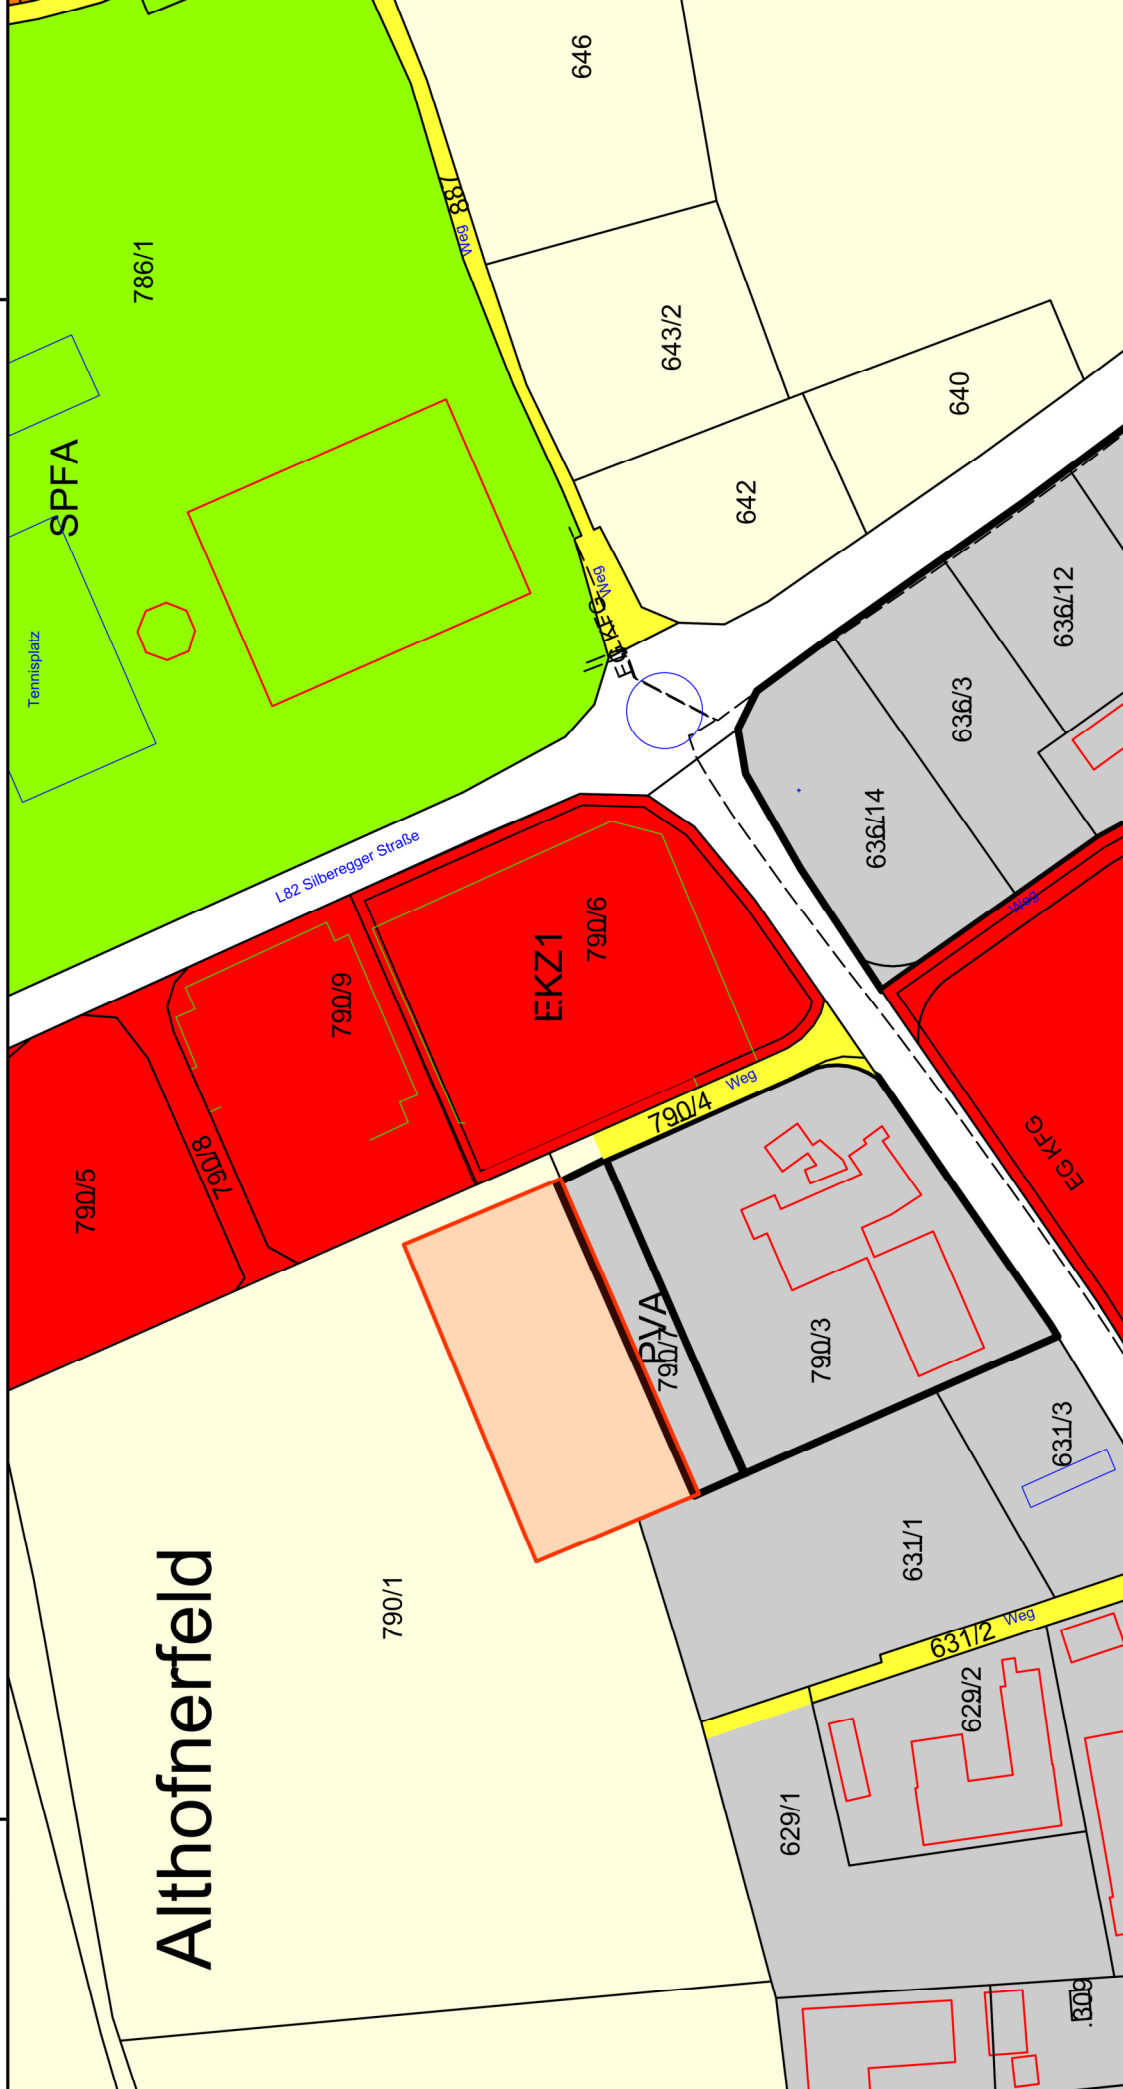

Maßstab 1 : 2 000

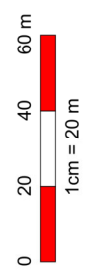

@BEV 2001, DKM-Datenkopie vom 01.10.2022. Für die Richtigkeit, Vollständigkeit und Aktualität der Daten wird keine Haftung übernommen. Bei Grabungsarbeiten ist in jedem Fall das Einverständnis mit dem Leitungsbetreiber herzustellen.



