


# STADTGEMEINDE ALTHOFEN

Lageplan ad 04/C3c/2023

0 10 20 30 40 50 m

M 1 : 1 000

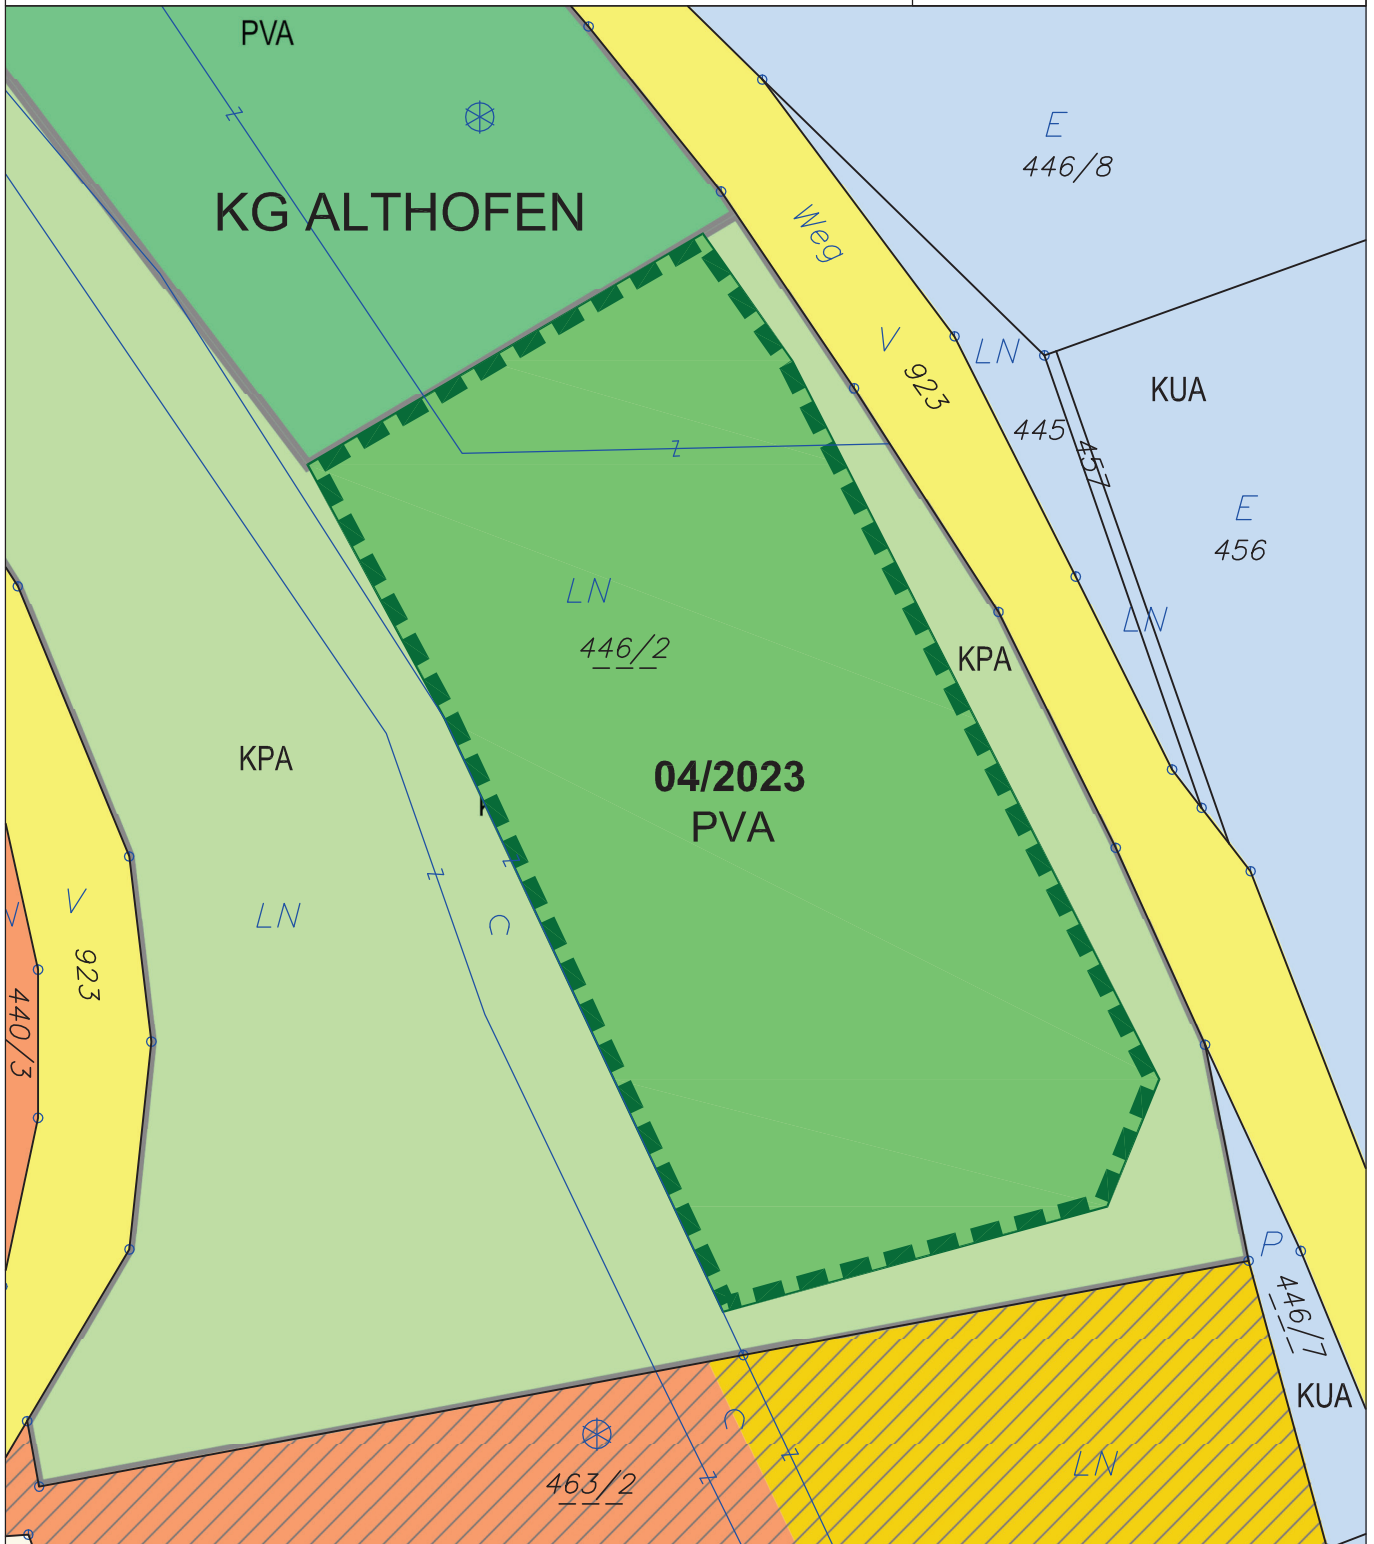

## ÄNDERUNG FLÄCHENWIDMUNGSPLAN 04/2023



**Von Grünland - Kurpark  
in Grünland - Photovoltaikanlage**

KG Althofen 74001; Flächenausmaß lt. DKM

Kundmachung: Gst 446/2 zT. (8.364 m<sup>2</sup>)

Beschluss:



**KAVALIREK Consulting ZT e.U.**  
Raumordnung und Umweltplanung  
Ingenieurkonsultent Geographie - Einzelunternehmer (FN 387705) - Mag. Christian Kavalirek

Bearbeitung: Mag. C. Kavalirek, Mag. A. Kubec  
Katastergrundlage: DKM 04/2023  
Datum: 18.03.2024

**Kundmachung:**  
**Gemeinderatsbeschluss:**

**bis:**

**Genehmigungsbescheid Kärntner Landesregierung**  
**Datum:**  
**Zahl:**

