


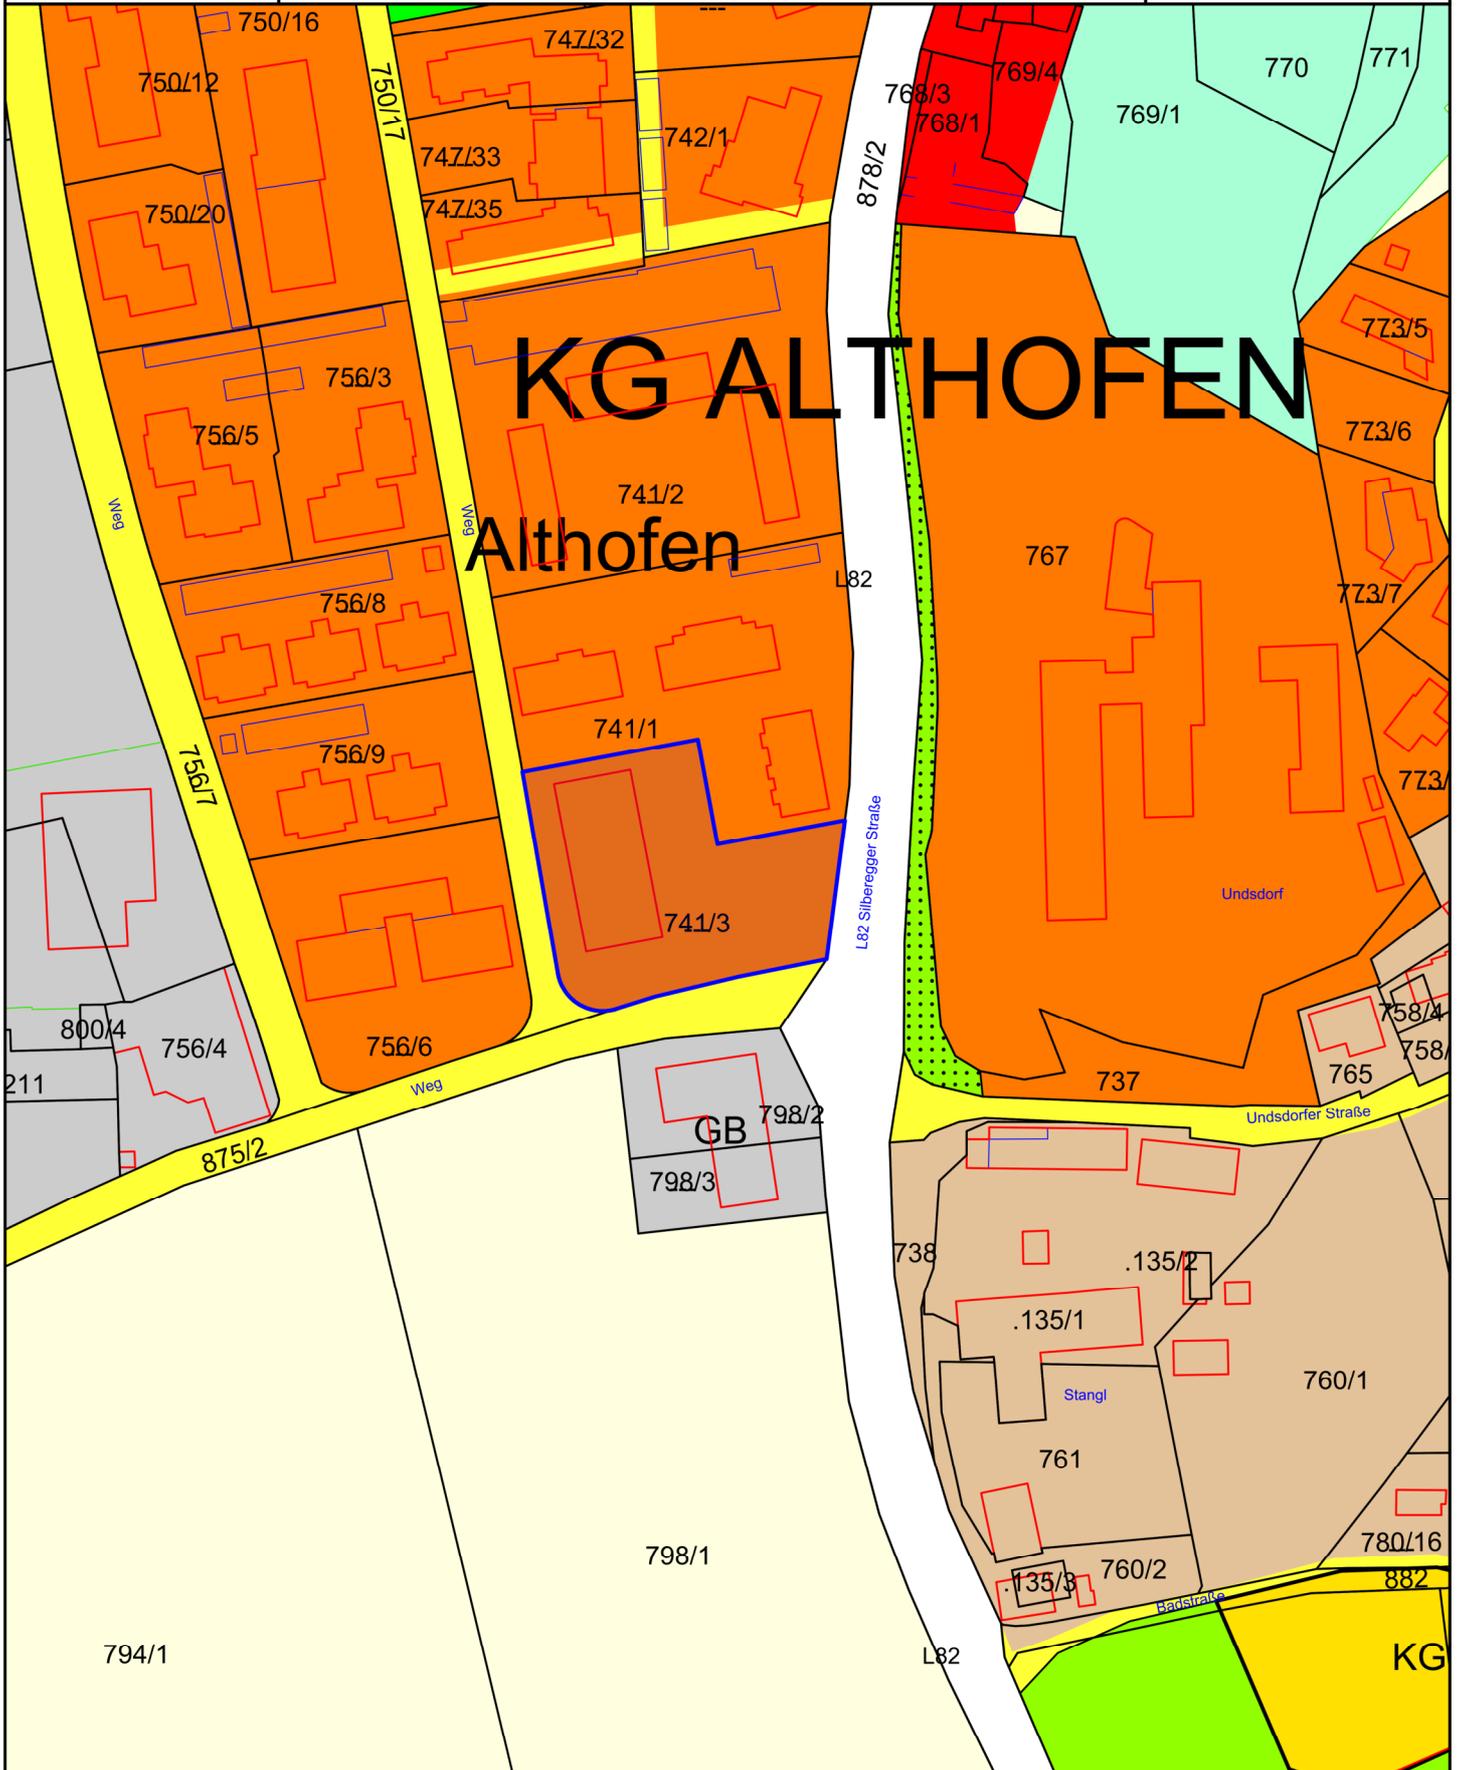


Stadtgemeinde Althofen

Änderung Flächenwidmungsplan - Umwidmung 1/2024
Parz.: 741/3 KG: Althofen, im Ausmaß von ca. 4.054 m²
Umwidmung von Bauland - Wohngebiet in Bauland - Geschäftsgebiet

Datum: 09.01.2024
kundgemacht:
22.02.2024 bis 22.03.2024
Gemeinderatsbeschluss:
18.04.2024



Maßstab 1 : 2 000

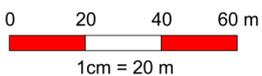

@BEV 2001, DKM-Datenkopie vom 01.10.2022. Für die Richtigkeit, Vollständigkeit und Aktualität der Daten wird keine Haftung übernommen. Bei Grabungsarbeiten ist in jedem Fall das Einverständnis mit dem Leitungsbetreiber herzustellen.



