


"Raiffeisen Campus Althofen 06a/2023"

Plan 01 Umwidmungsplan (Verordnung - Integriertes Verfahren)

0 25 50 75 100 m

M 1 : 2 000

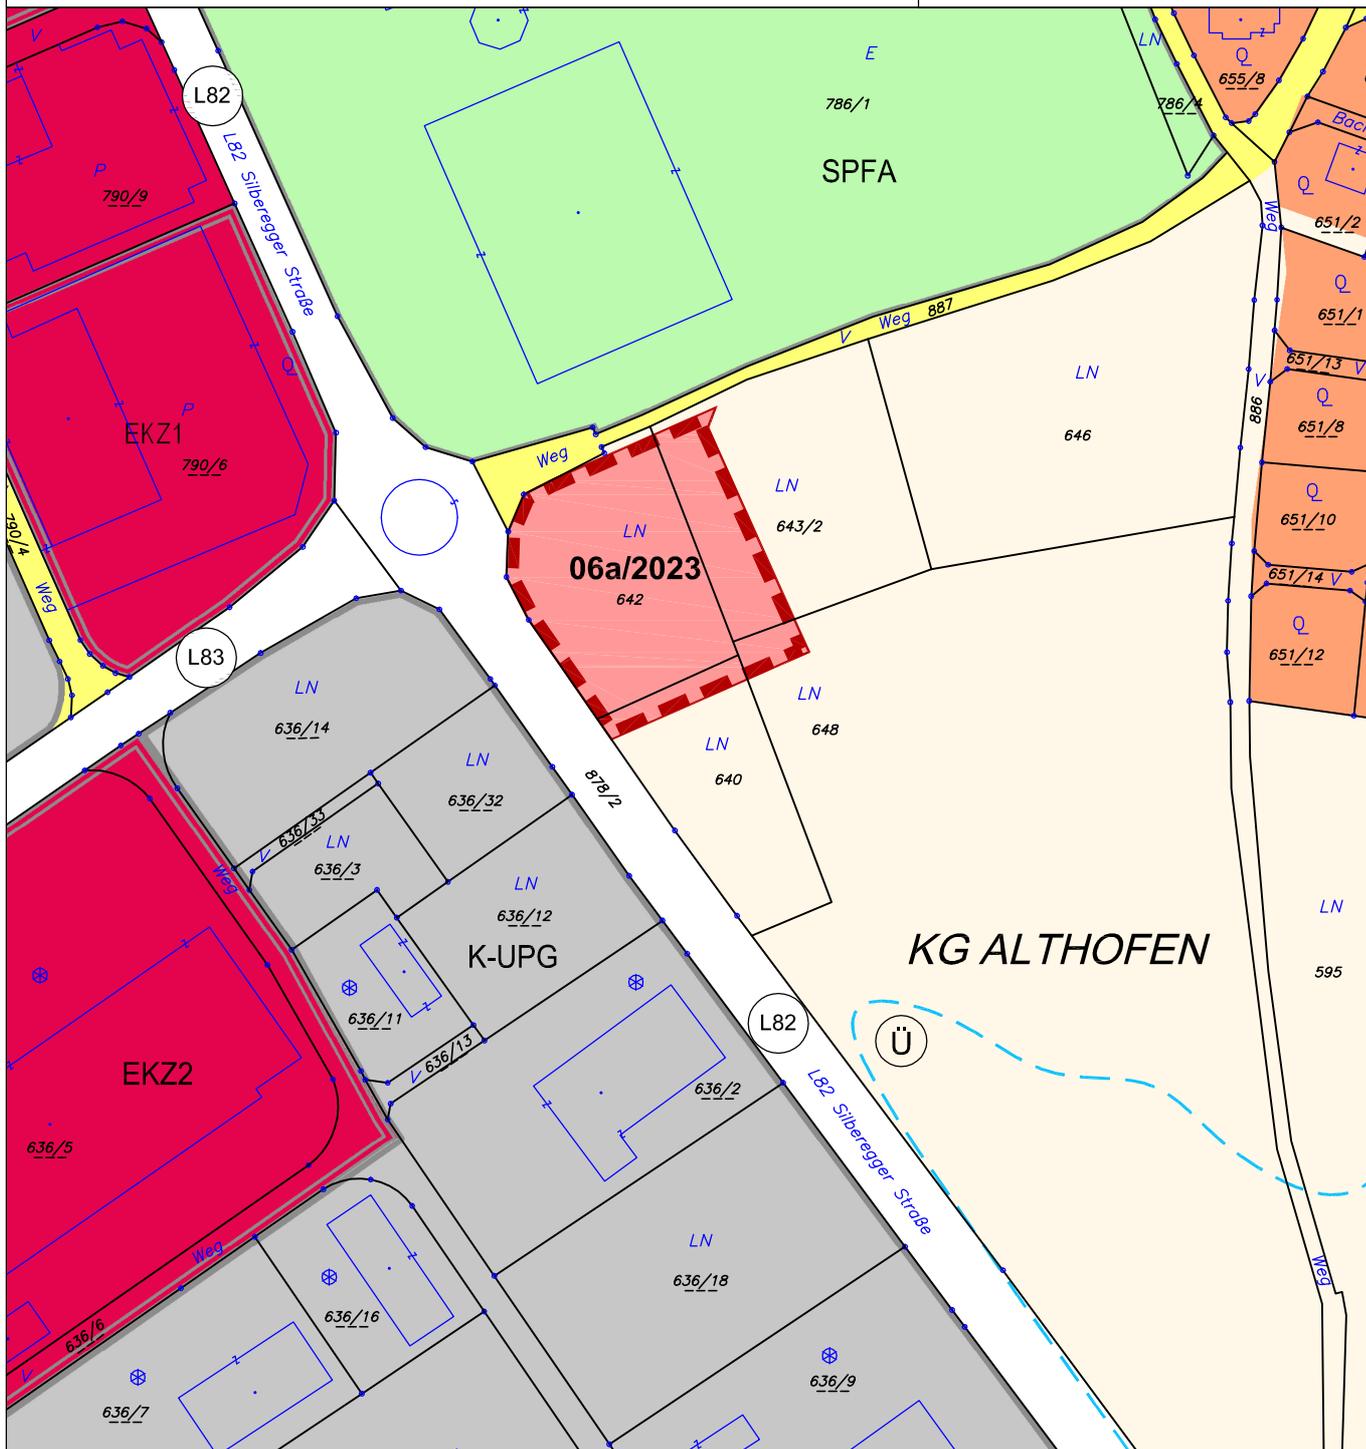

ÄNDERUNG FLÄCHENWIDMUNGSPLAN 06a/2023



Von Grünland - Für die Land- und Forstwirtschaft bestimmte Fläche; Ödland
in Bauland - Geschäftsgebiet

KG Althofen 74001; Flächenausmaß lt. DKM

Kundmachung: Gst 640 zT. (265 m²), 642 zT. (2.840 m²), 643/2 zT. (928 m²), 648 zT. (175 m²) im Gesamtausmaß von 4.208 m²

Beschluss: wie Kundmachung

Kundmachung: 18.03.2024 bis: 17.04.2024
Gemeinderatsbeschluss: 07.05.2024

Genehmigungsbescheid Kärntner Landesregierung
Datum: 15.07.2024
Zahl: RO-3-855/2024-18



KAVALIREK Consulting ZT e.U.
Raumordnung und Umweltplanung
Ingenieurkonsultant Geographie - Einzelunternehmer (FN 387705) - Mag. Christian Kavalirek

Bearbeitung: Mag. C. Kavalirek, Mag. A. Kubec
Katastergrundlage: DKM 04/2023, Projekt Nr.: 52/2022
Datum: 07.05.2024 / 15.07.2024

