


Stadtgemeinde Althofen
Änderung Flächenwidmungsplan – Umwidmung 3a/2024
Parz.: 517/12 KG: Althofen, im Ausmaß von ca. 1.620 m²
Umwidmung von Grünland - Für die Land- und Forstwirtschaft bestimmte Fläche, Ödland in Grünland - Garten


Datum: 20.11.2024

kundgemacht:

Gemeinderatsbeschluss:

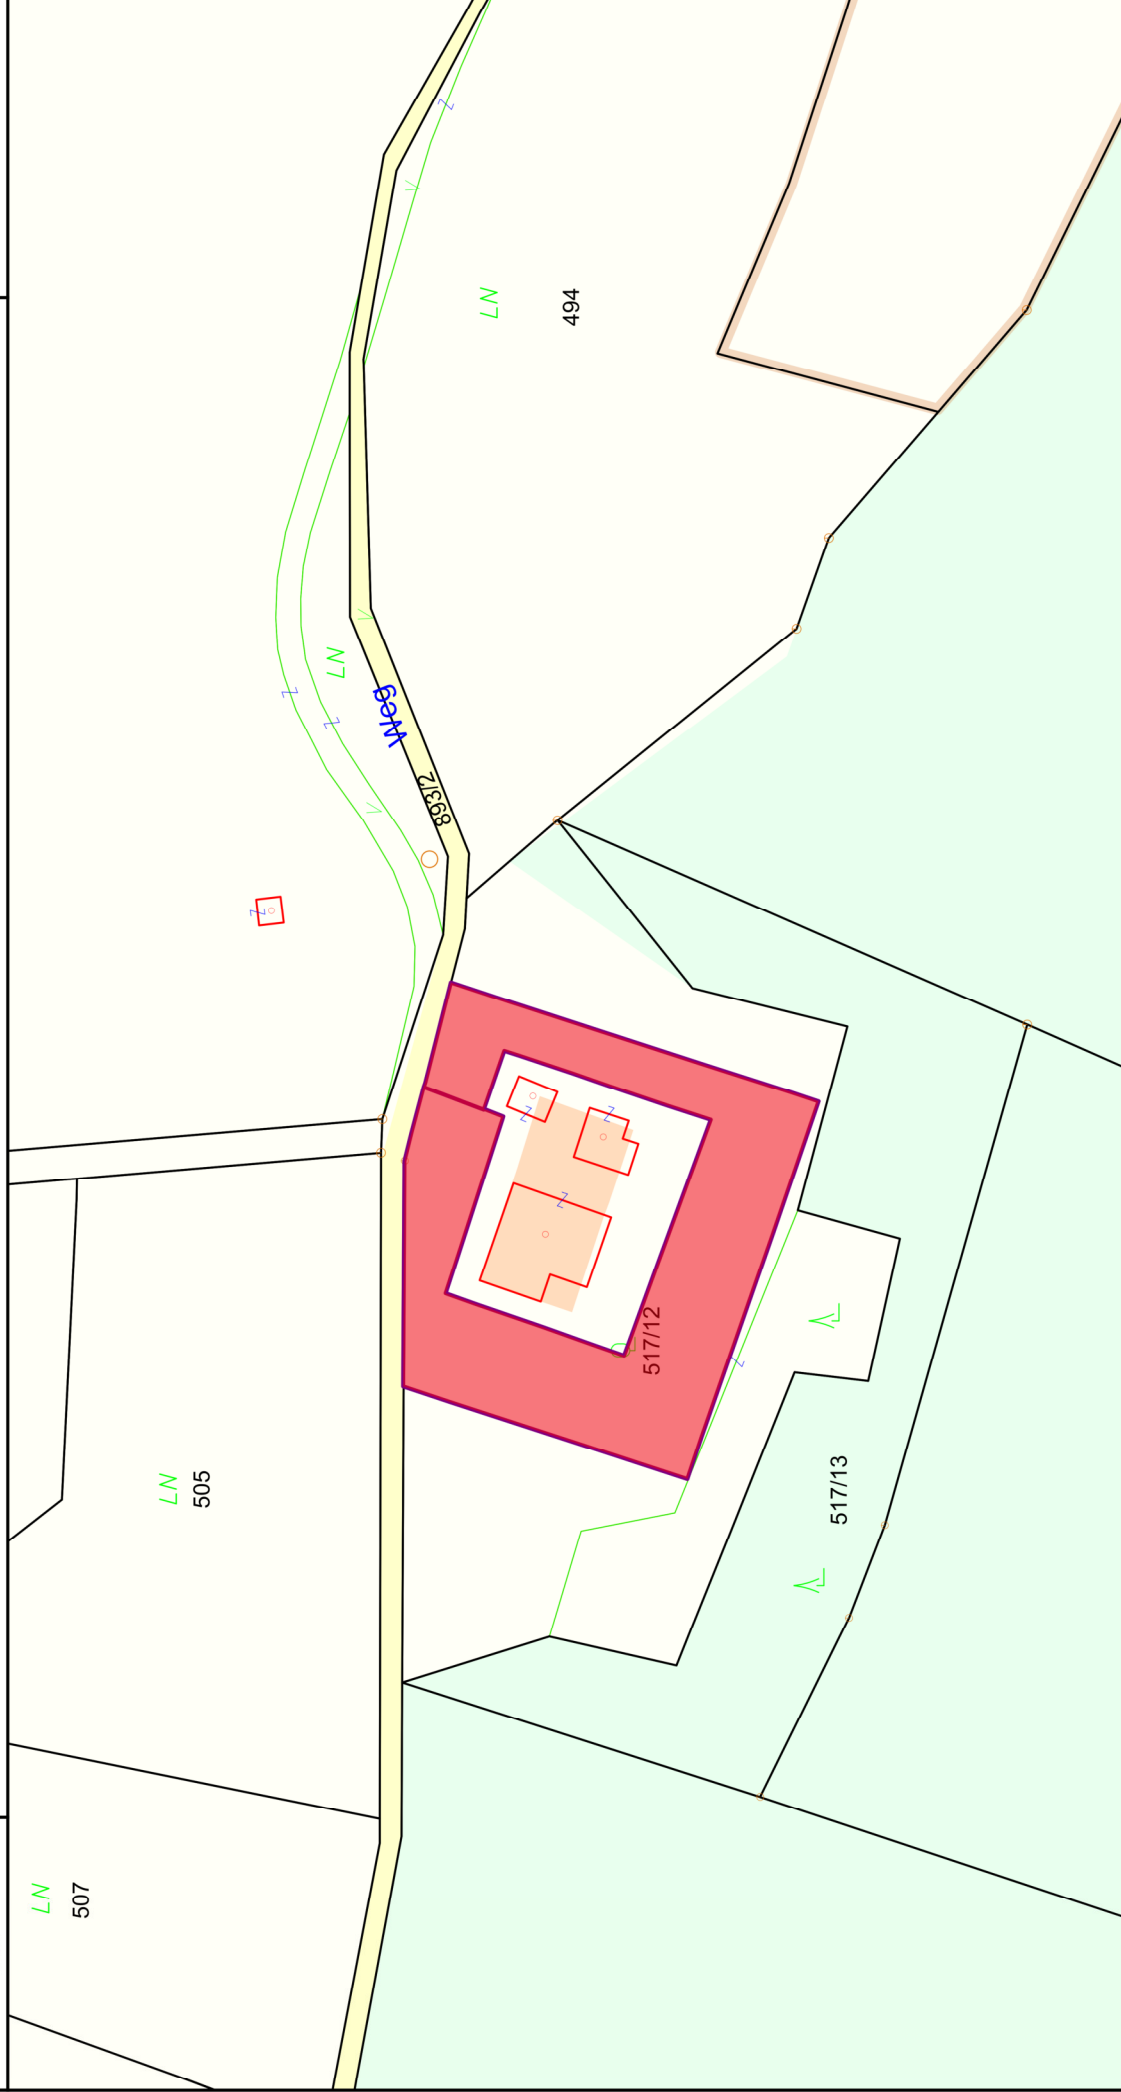

Maßstab 1 : 1 000

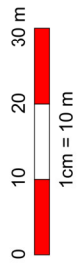

@BEV 2001, DKM-Datenkopie vom 01.10.2023. Für die Richtigkeit, Vollständigkeit und Aktualität der Daten wird keine Haftung übernommen. Bei Grabungsarbeiten ist in jedem Fall das Einverständnis mit dem Leitungsbetreiber herzustellen.

