

Stadtgemeinde Aithofen


Änderung Flächenwidmungsplan – Umwidmung 4b/2024

Parz. 28/1 KG Töscheldorf im Ausmaß von ca. 206 m², Parz. 96 KG Althofen im Ausmaß von ca. 87 m², Gesamtausmaß ca. 302 m²


Umwidmung von Grünland – Für die Land- und Forstwirtschaft bestimmte Fläche, Ödland in Grünland – Nebengebäude

Datum: 20.11.2024
kundgemacht:

Gemeinderatsbeschluss:

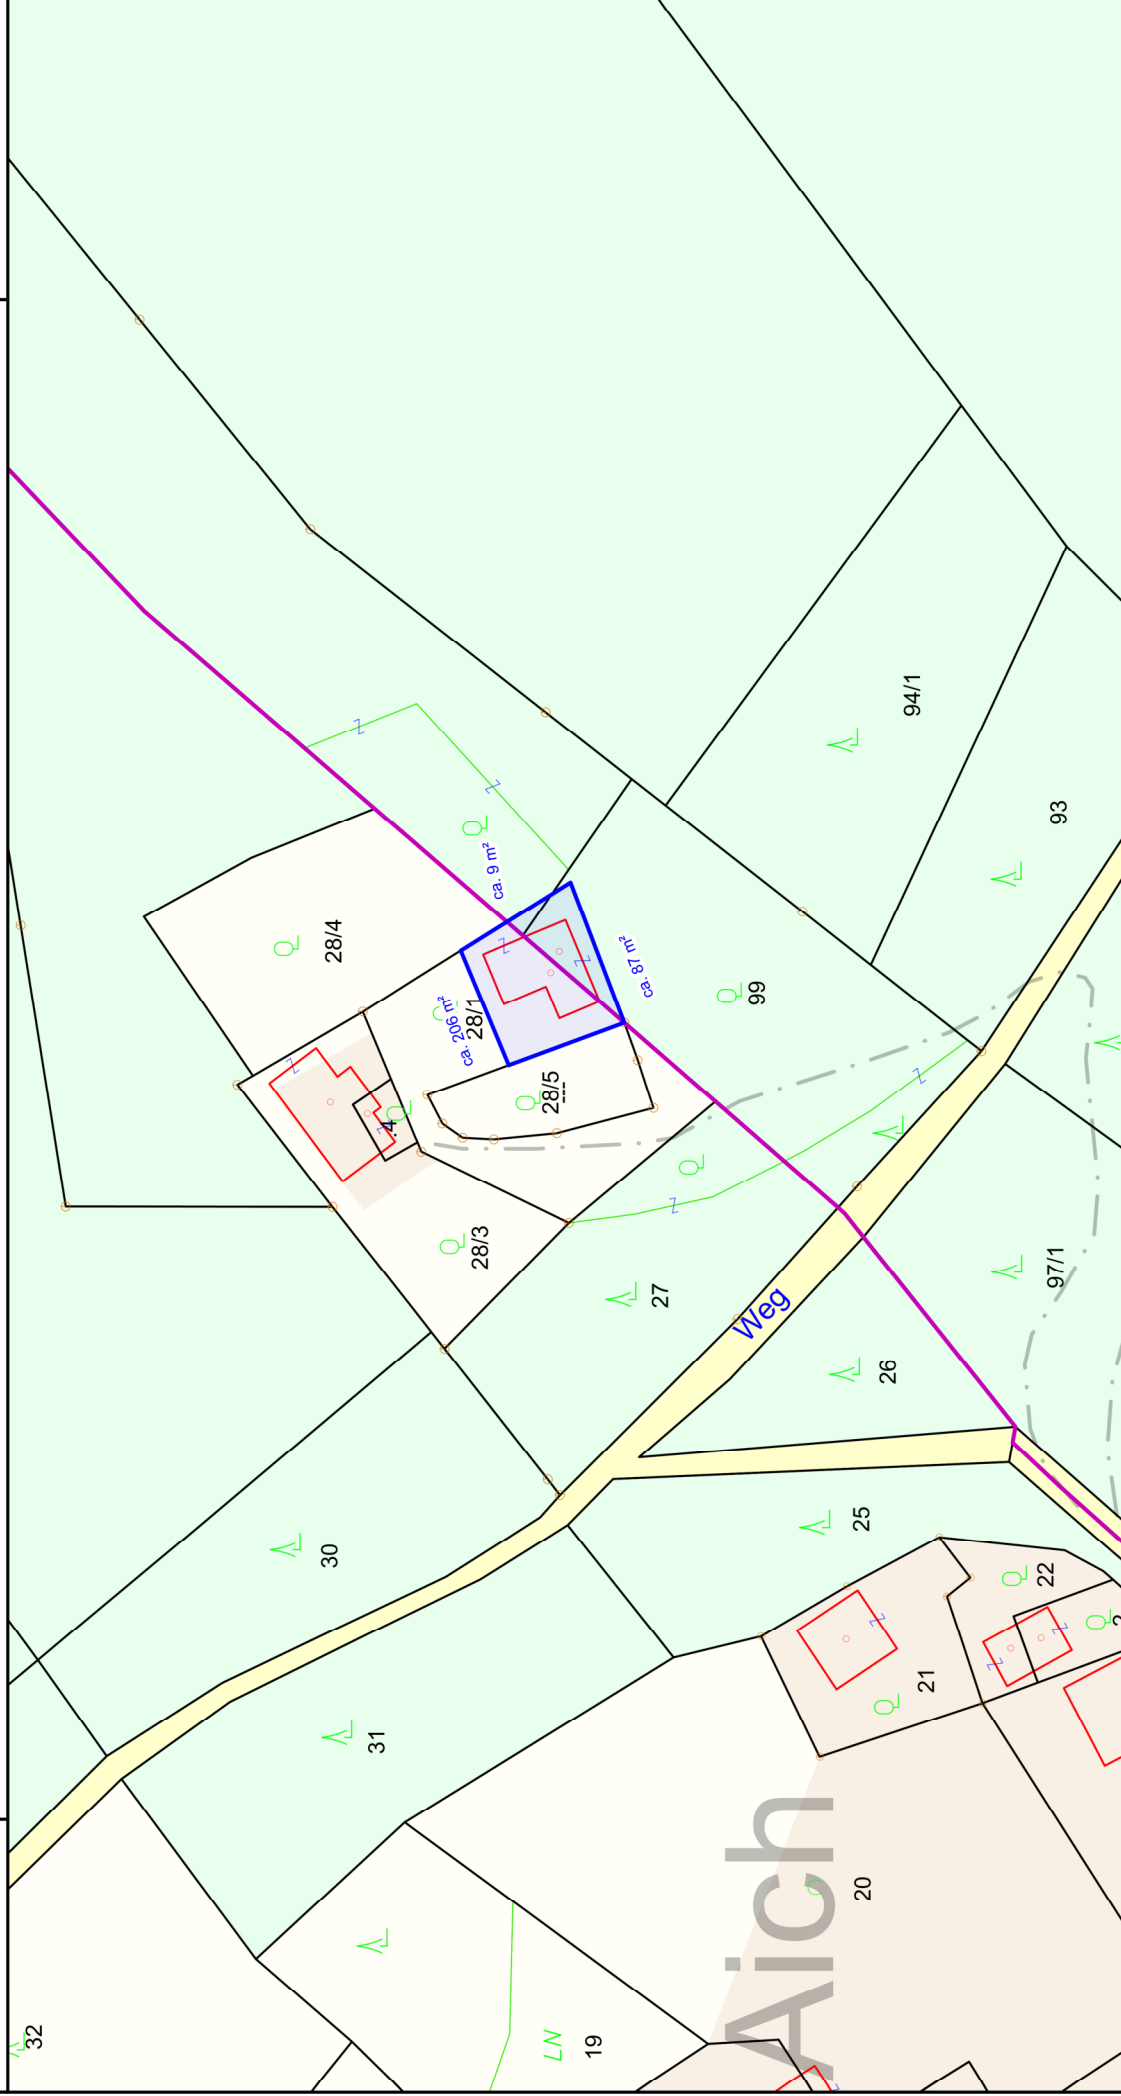

Maßstab 1 : 1 000

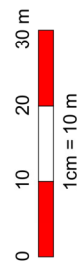

@BEV 2001, DKM-Datenkopie vom 01.10.2023. Für die Richtigkeit, Vollständigkeit und Aktualität der Daten wird keine Haftung übernommen. Bei Grabungsarbeiten ist in jedem Fall das Einverständnis mit dem Leitungsbetreiber herzustellen.

