


STADTGEMEINDE ALTHOFEN

Lageplan ad 02/D2b/2025

0 25 50 75 100 m

M 1 : 2 000

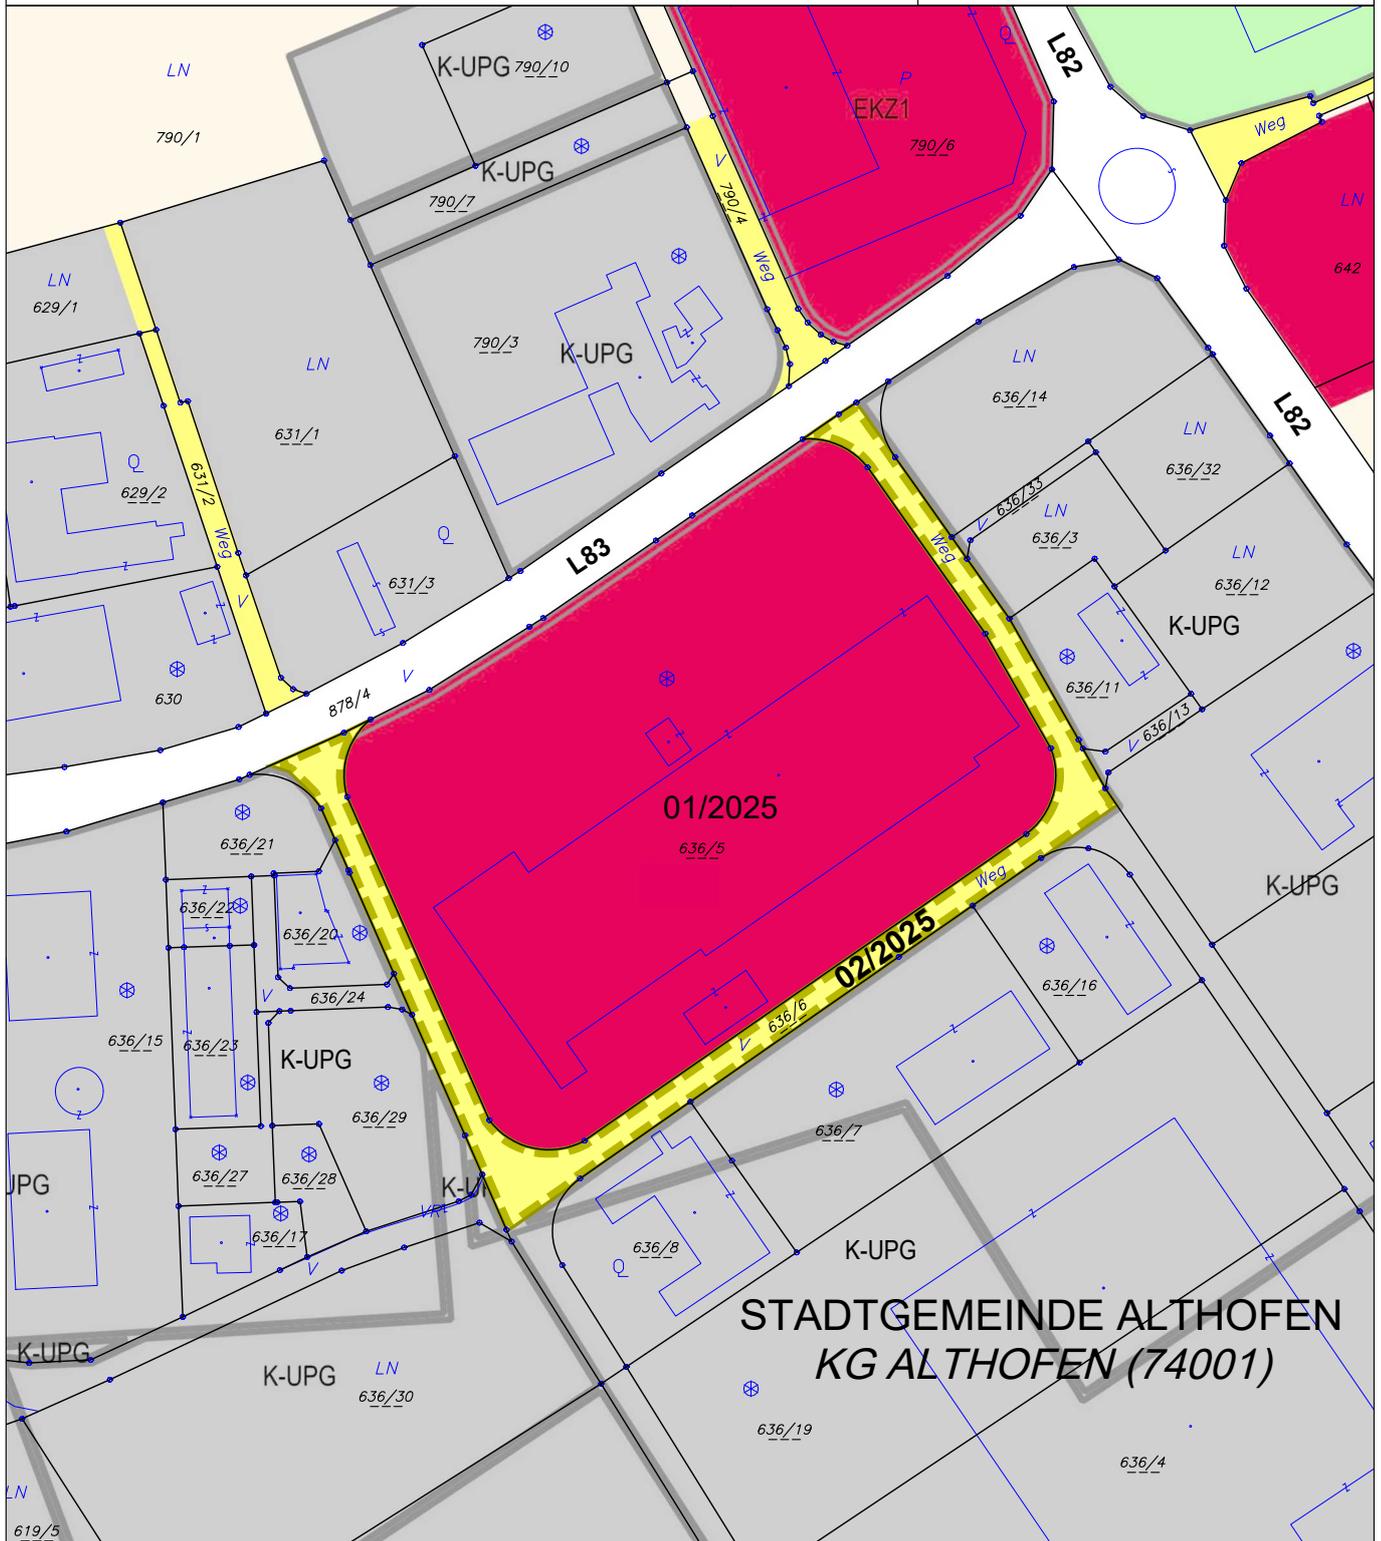

STADTGEMEINDE ALTHOFEN
KG ALTHOFEN (74001)

ÄNDERUNG FLÄCHENWIDMUNGSPLAN 02/2025



Von Bauland - Geschäftsgebiet - Sonderwidmung - Einkaufszentrum der Kategorie II
in Verkehrsfläche - Allgemeine Verkehrsfläche

KG Althofen 74001; Flächenausmaß lt. DKM

Kundmachung: Gst 636/6 zT. (3.669 m²)

Beschluss:



KAVALIREK Consulting ZT e.U.
Raumordnung und Umweltplanung
Ingenieurkonsultent Geographie - Einzelunternehmer (FN 387705f) - Mag. Christian Kavalirek

Bearbeitung: Mag. C. Kavalirek, Mag. A. Kubec

Katastergrundlage: DKM 10/2024

Datum: 25.03.2025

Kundmachung:

bis:

Gemeinderatsbeschluss:

Genehmigungsbescheid Kärntner Landesregierung

Datum:

Zahl: