




Stadtgemeinde Althofen

Änderung Flächenwidmungsplan – Umwidmung 3b/2024

Parz.: 517/12 KG: Althofen, im Ausmaß vor ca. 535 m²

Umwidmung von Grünland - Für die Land- und Forstwirtschaft bestimmte Fläche, Ödland in Bauland - Wohngebiet

Datum: 20.11.2024
kundgemacht:
13.2.2025 bis 17.3.2025
Gemeinderatsbeschluss:
16.4.2025

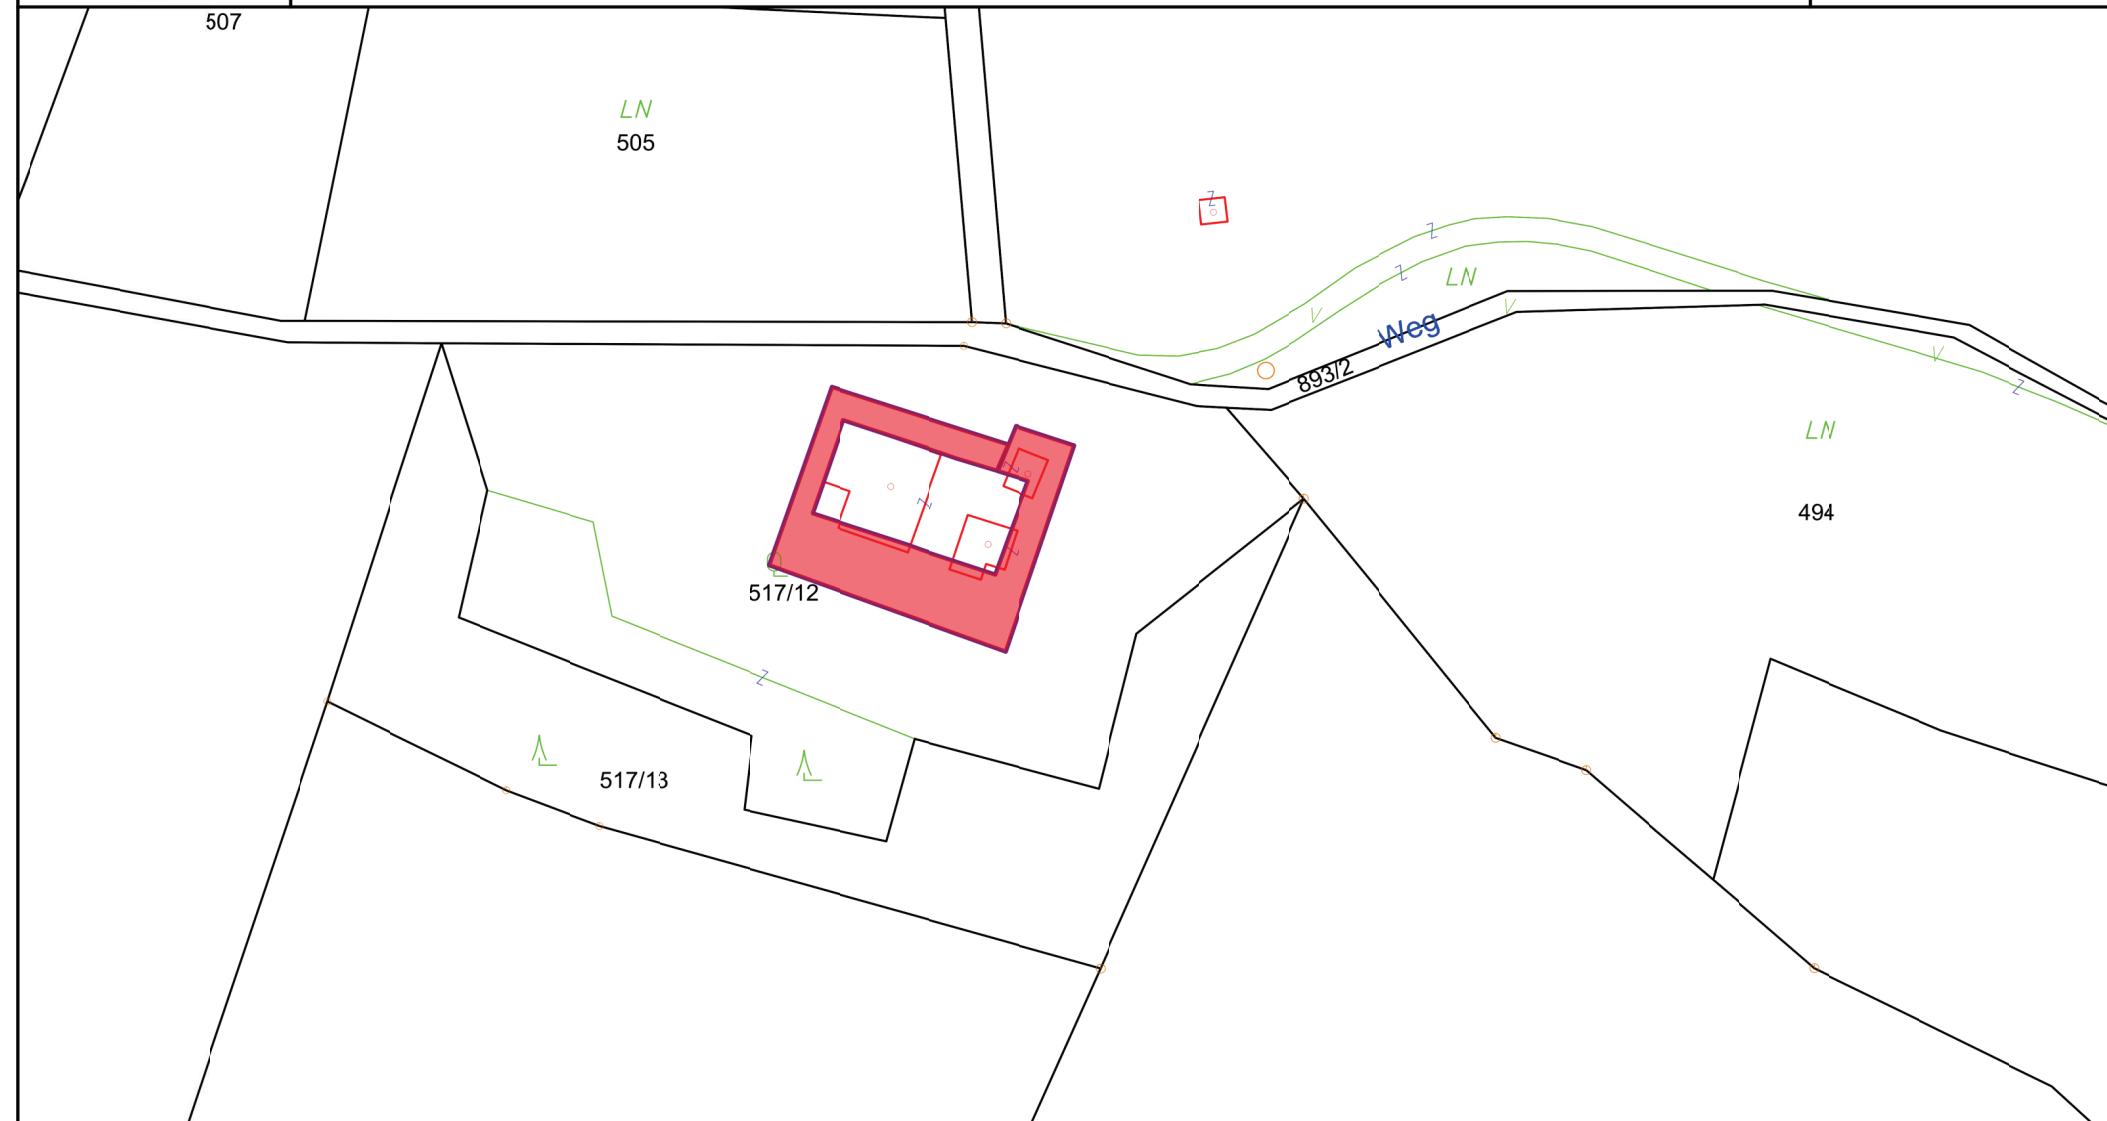

Maßstab 1 : 1 000

0 10 20 30 m
1cm = 10 m

@BEV 2001, DKM-Datenkopie vom 01.10.2023. Für die Richtigkeit, Vollständigkeit und Aktualität der Daten wird keine Haftung übernommen. Bei Grabungsarbeiten ist in jedem Fall das Einverständnis mit dem Leitungsbetreiber herzustellen.

