


# STADTGEMEINDE ALTHOFEN

Lageplan ad 02/D2b/2025

0 25 50 75 100 m

M 1 : 2 000

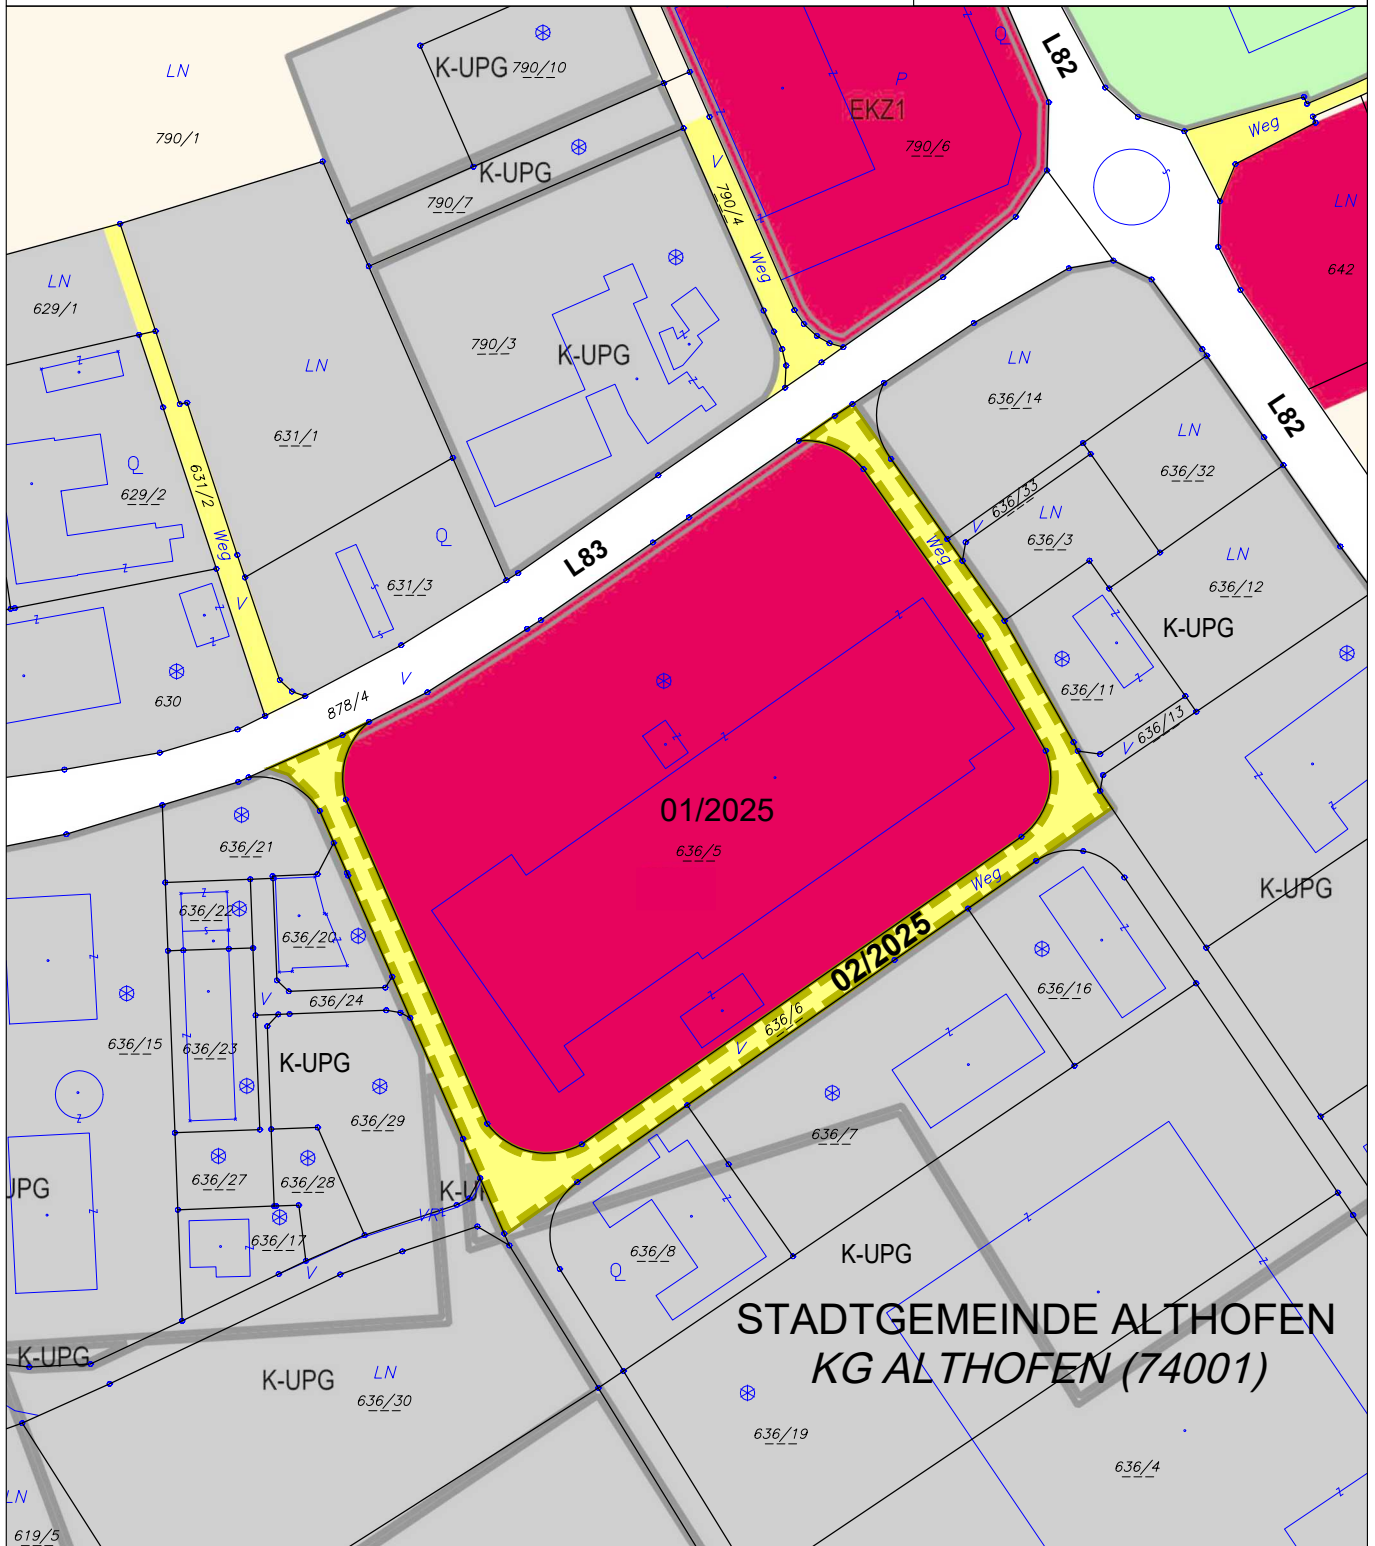

STADTGEMEINDE ALTHOFEN  
KG ALTHOFEN (74001)

## ÄNDERUNG FLÄCHENWIDMUNGSPLAN 02/2025



Von Bauland - Geschäftsgebiet - Sonderwidmung - Einkaufszentrum der Kategorie II  
in Verkehrsfläche - Allgemeine Verkehrsfläche

KG Althofen 74001; Flächenausmaß lt. DKM

Kundmachung: Gst 636/6 zT. (3.669 m<sup>2</sup>)

Beschluss: wie Kundmachung



**KAVALIREK Consulting ZT e.U.**  
Raumordnung und Umweltplanung  
Ingenieurkonsultant Geographie - Einzelunternehmer (FN 387705f) - Mag. Christian Kavalirek

Bearbeitung: Mag. C. Kavalirek, Mag. A. Kubec

Katastergrundlage: DKM 10/2024

Datum: 20.11.2025 / 10.05.2026

Kundmachung: 15.09.2025 bis: 15.10.2025

Gemeinderatsbeschluss: 20.11.2025

Genehmigungsbescheid Kärntner Landesregierung

Datum: 10.05.2026

Zahl: 07-RO-3-27317/2026-23